


Сфера 3500

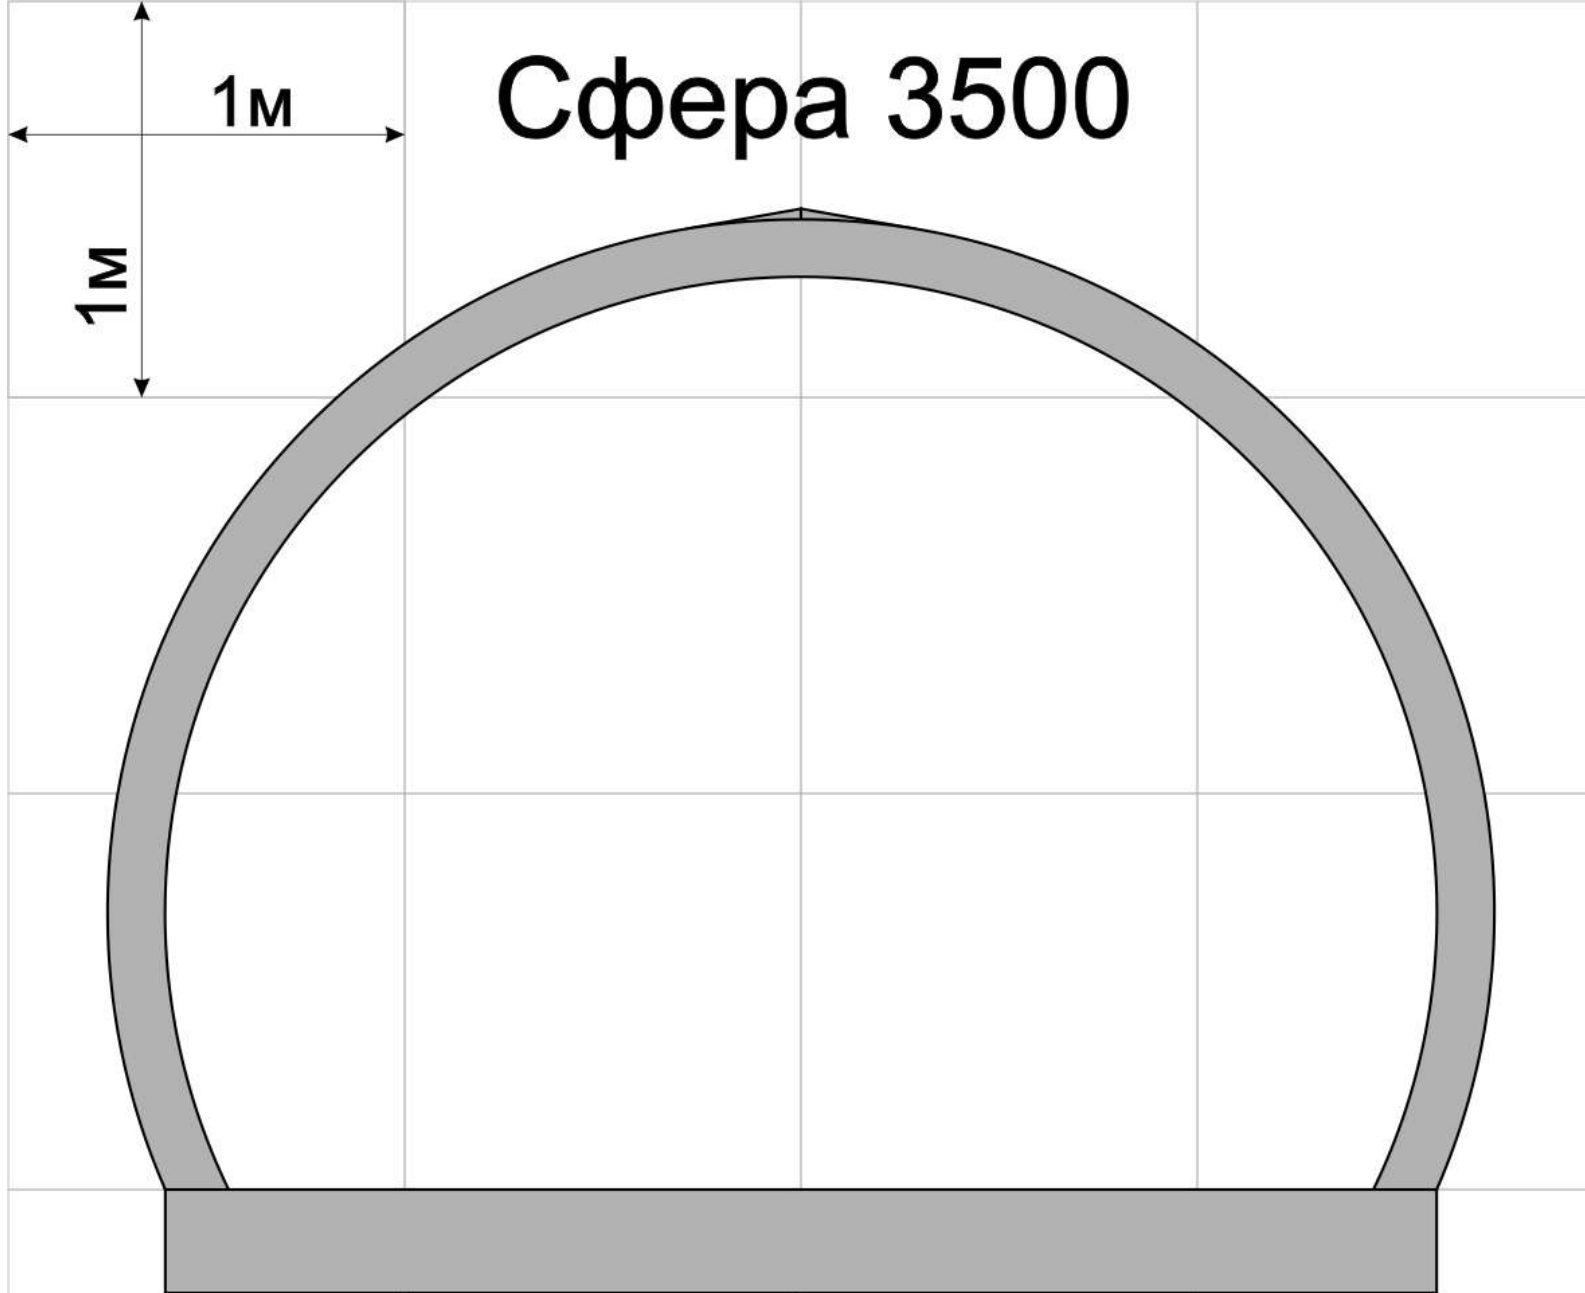


Площадь 6,2 кв.м / Высота 2,45 м

Сфера 3500



Площадь 6,2 кв.м / Высота 2,45 м

Сфера 4000

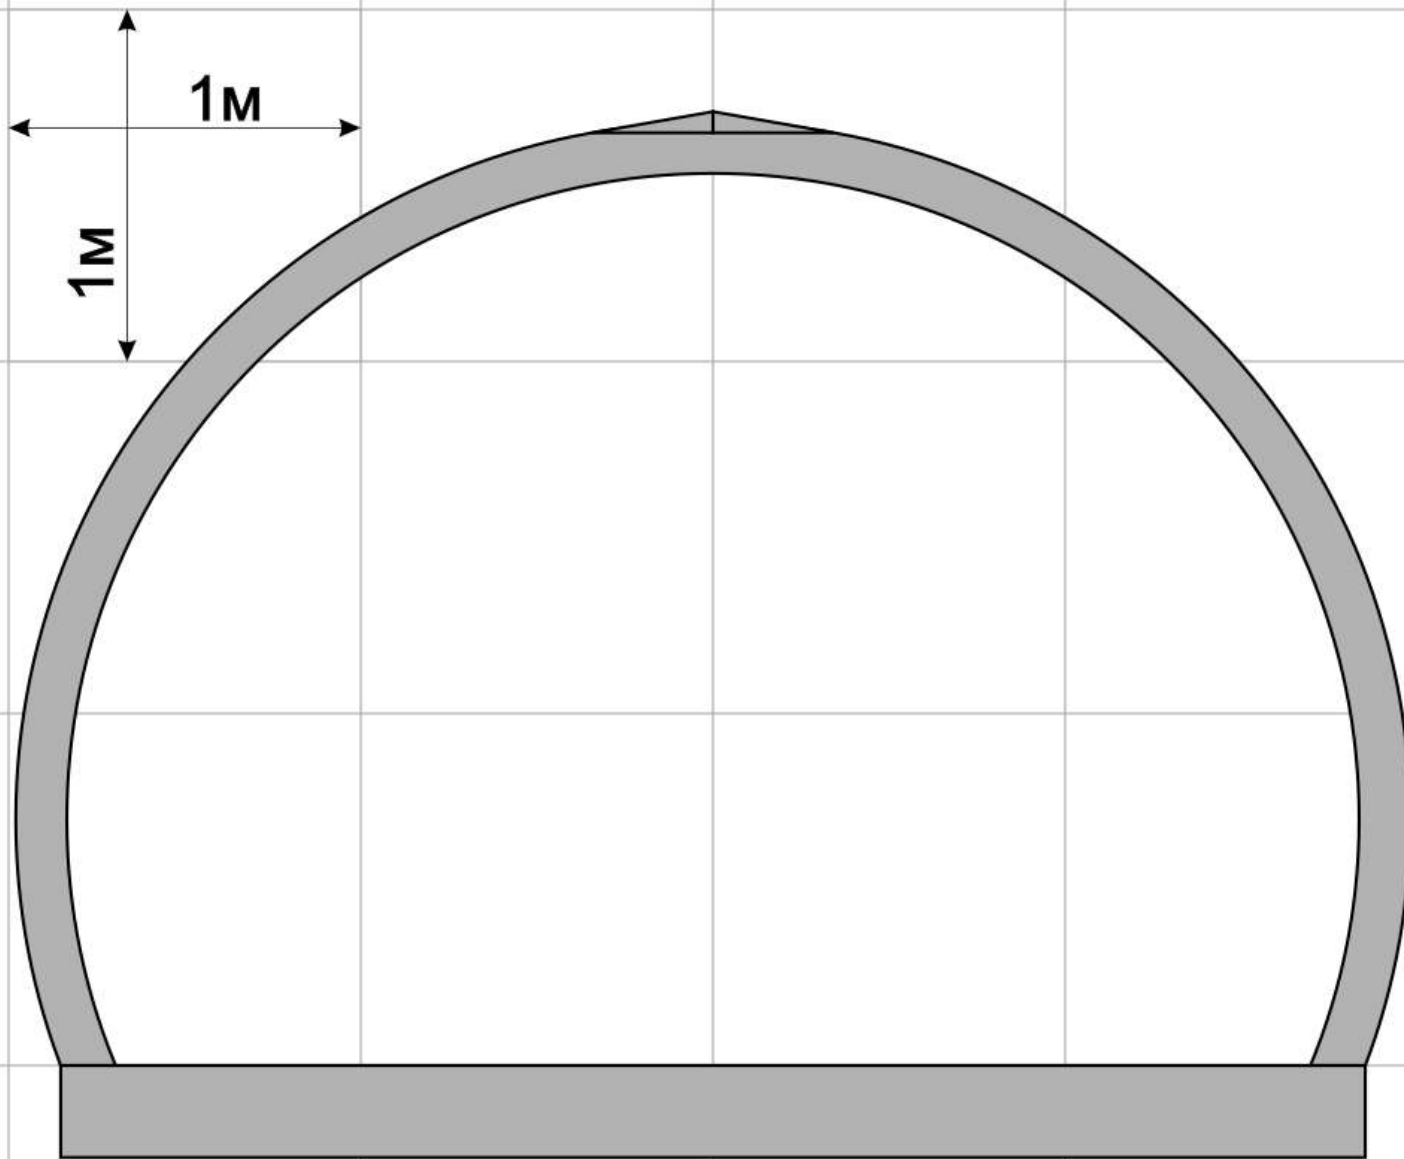



Площадь 8,5 кв.м / Высота 2,68 м

Сфера 4000





Площадь 8,5 кв.м / Высота 2,68 м

Сфера 4700

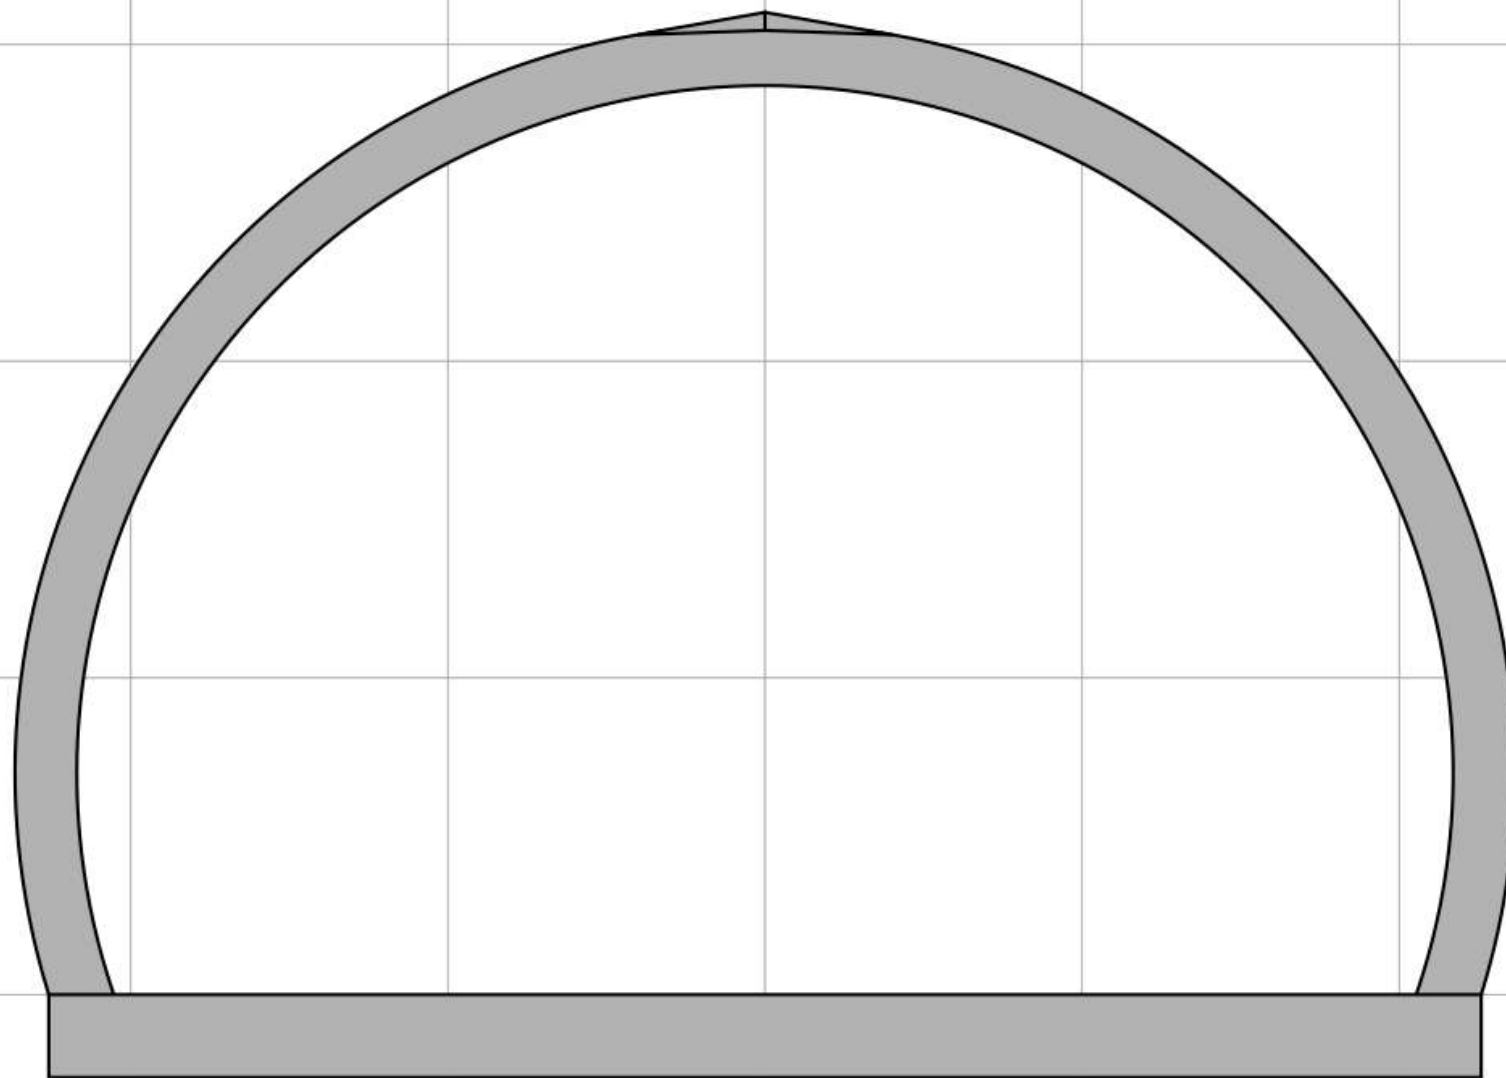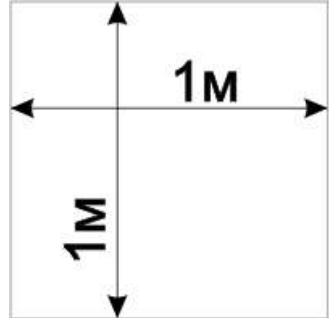



Площадь 12,8 кв.м / Высота 3,07 м

Сфера 4700

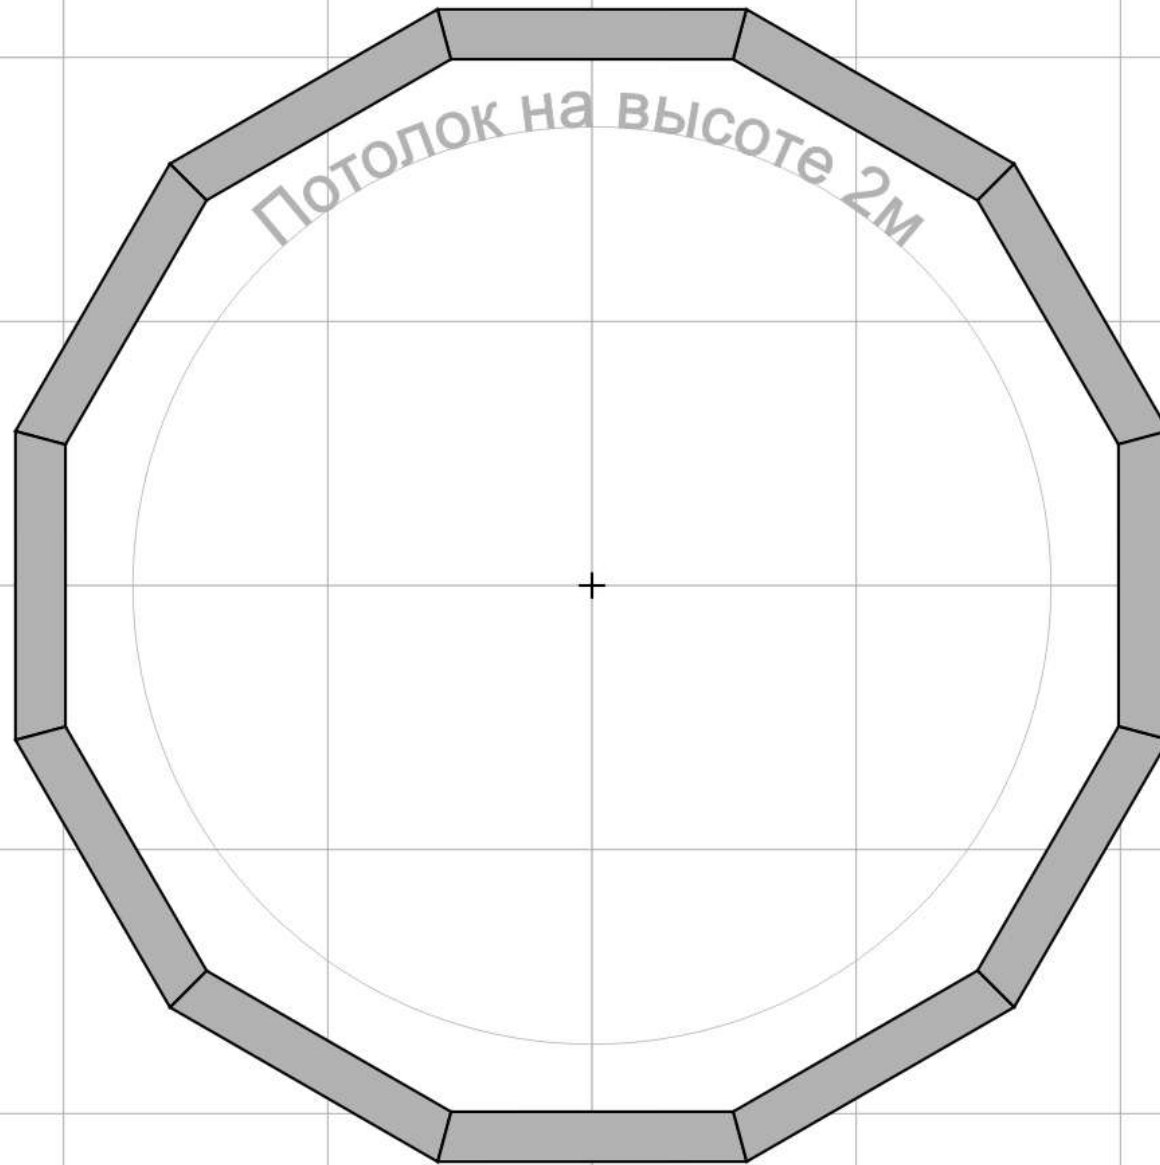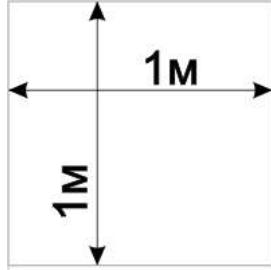



Площадь 12,8 кв.м / Высота 3,07 м

Сфера 6300

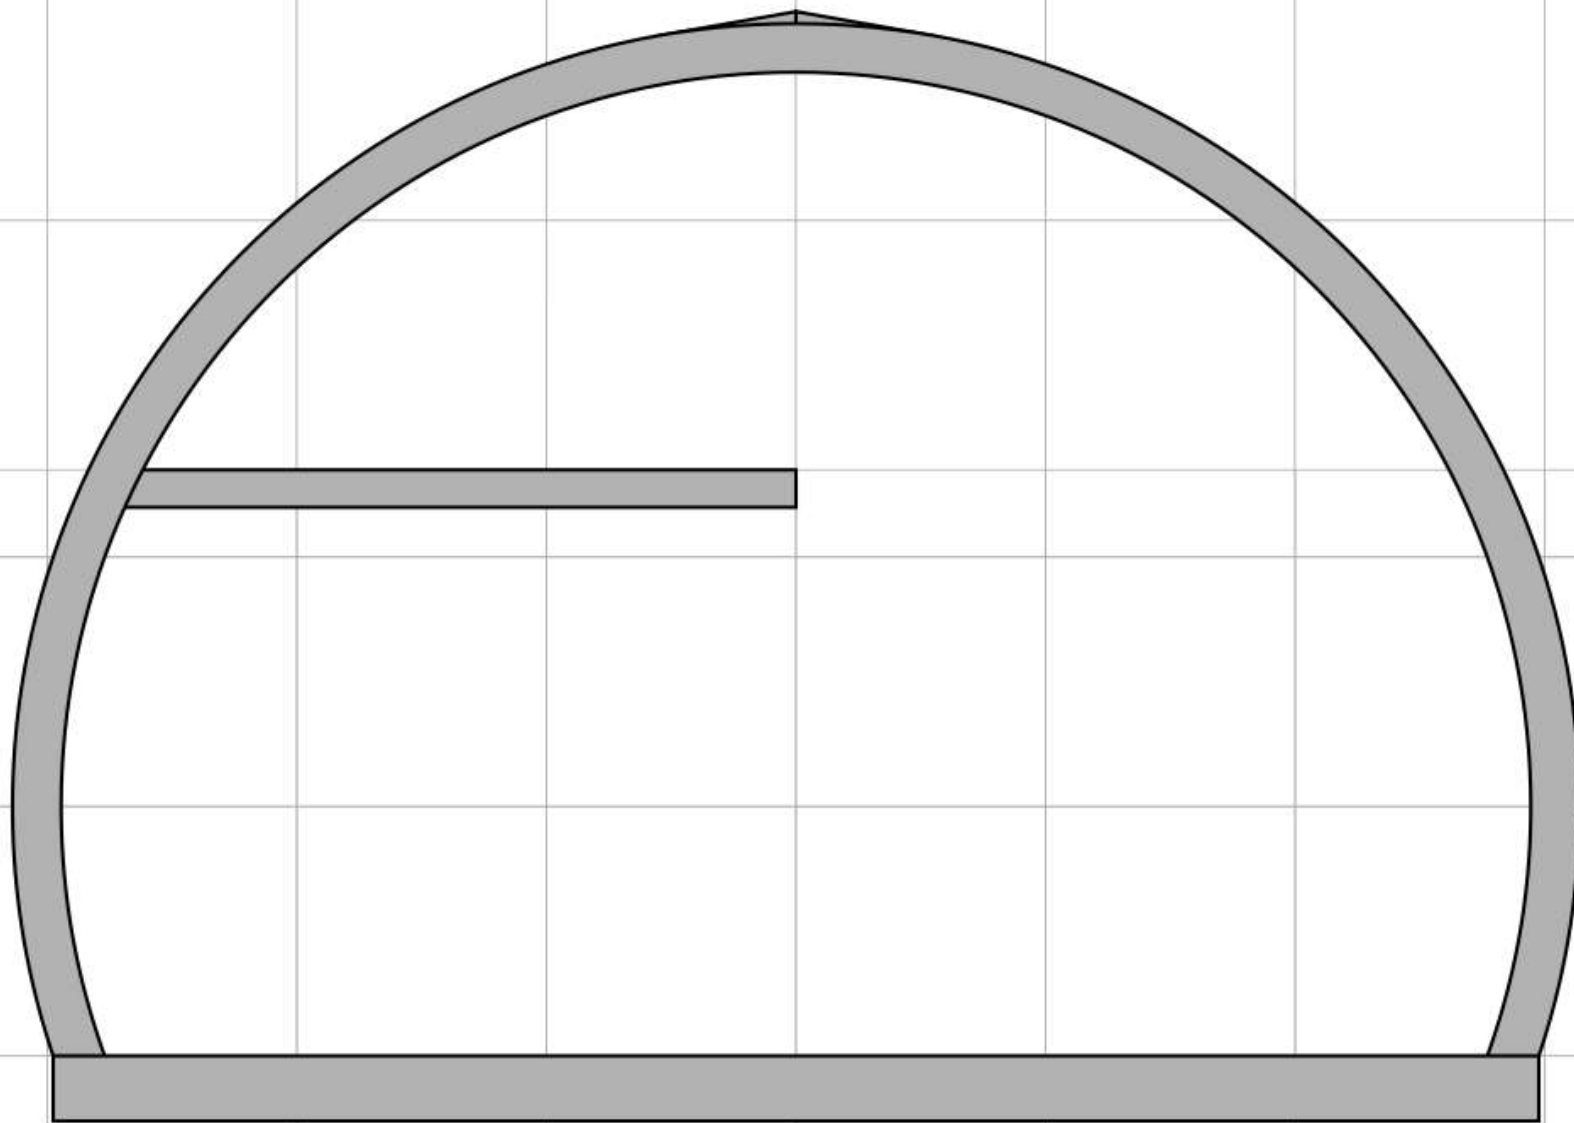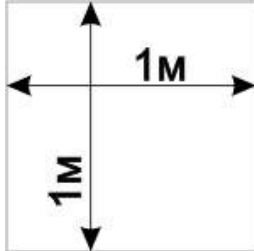



Общая площадь 44,6 кв.м / Высота 4,14 м

Сфера 6300

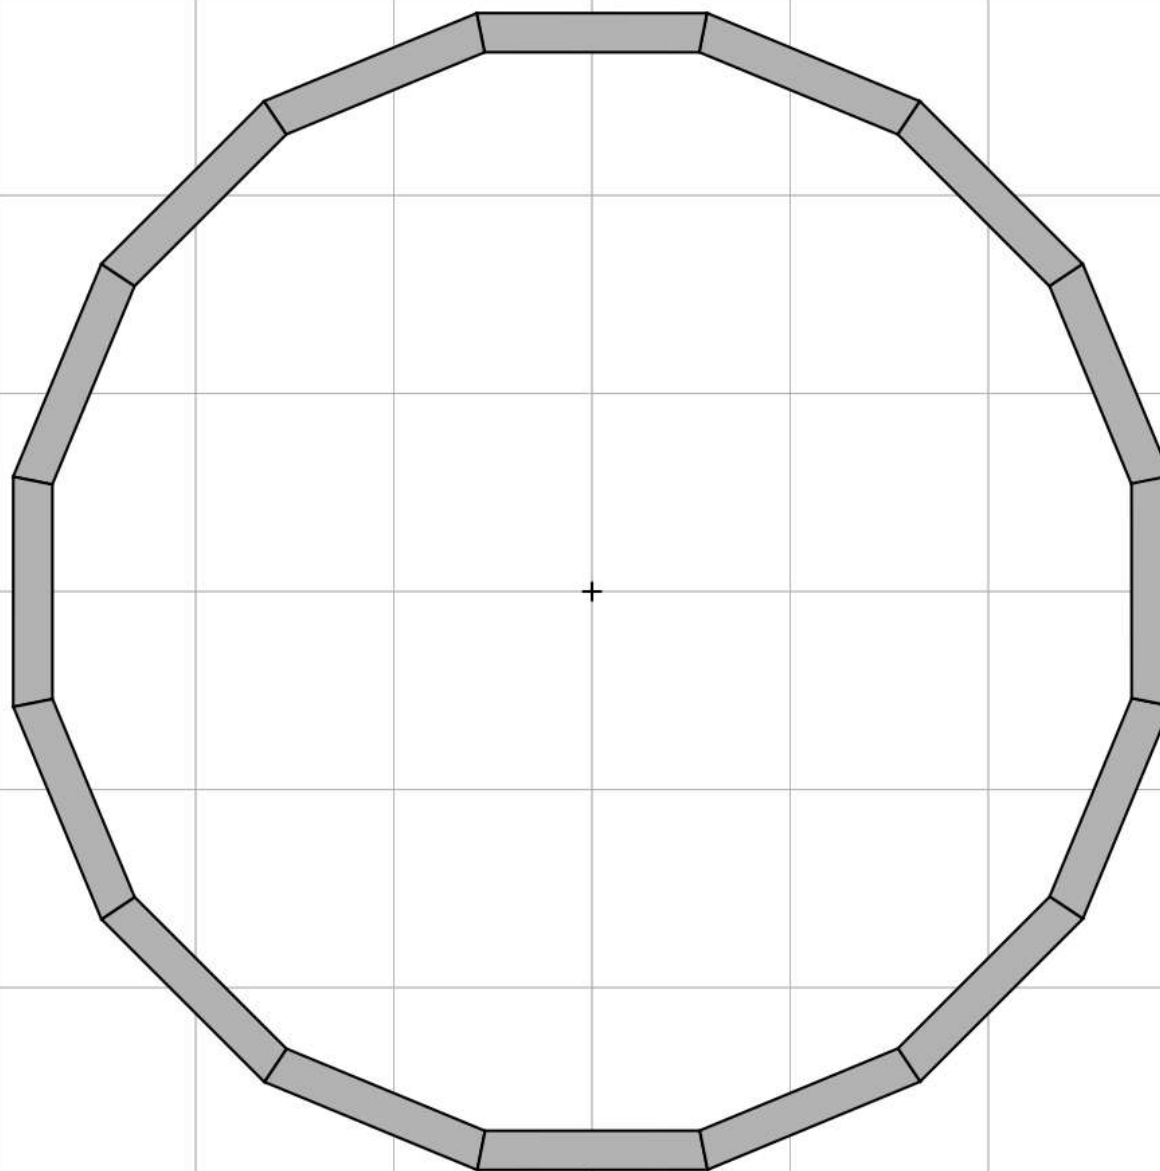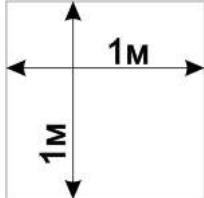



1 этаж / Площадь 23,6 кв.м / Высота 2,2 м

Сфера 6300

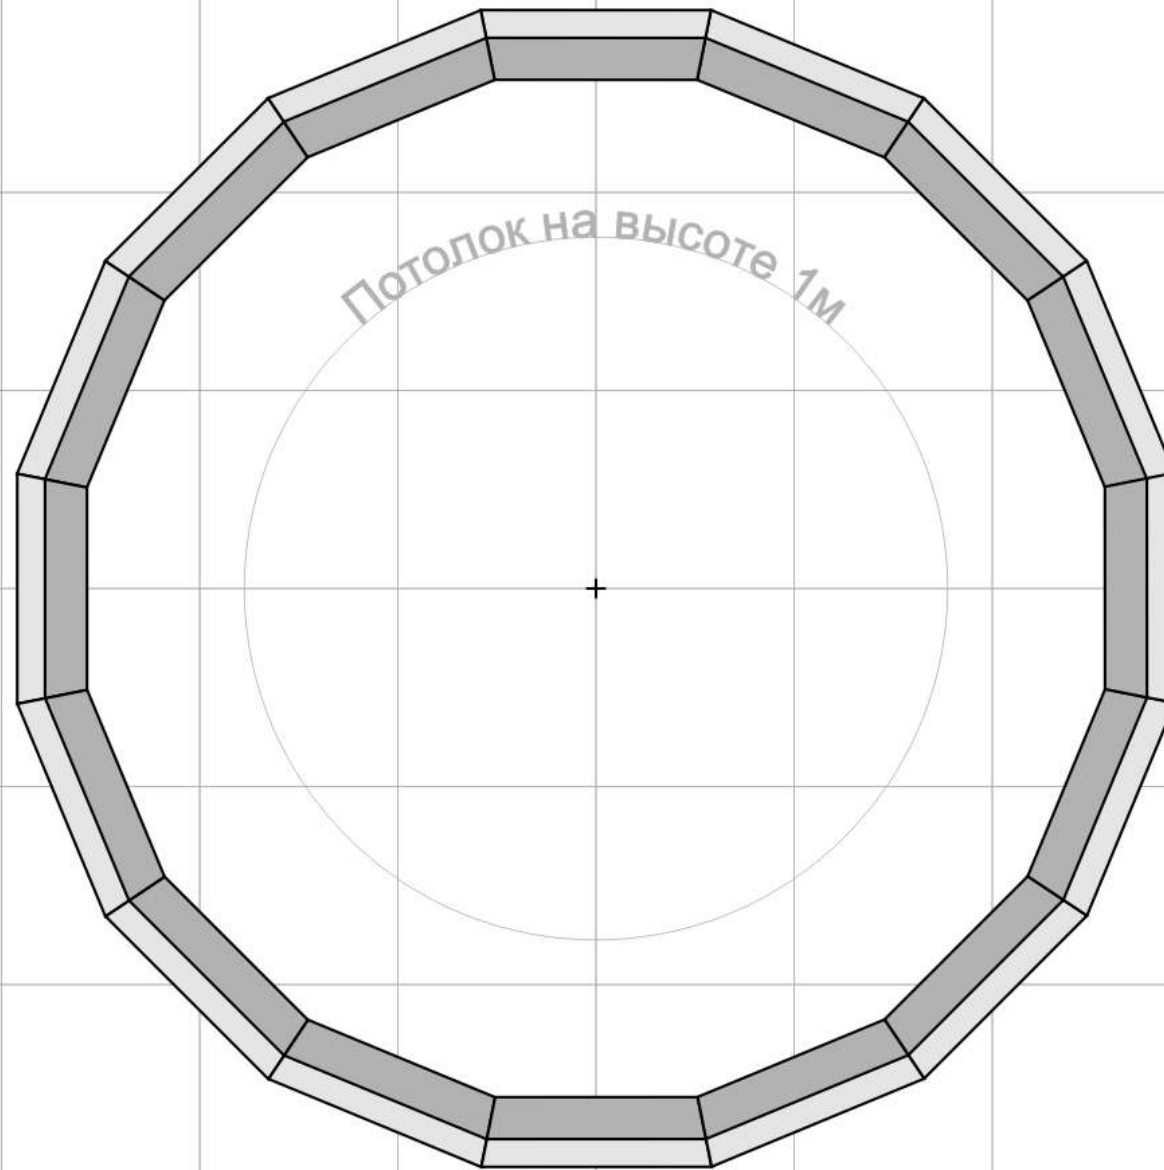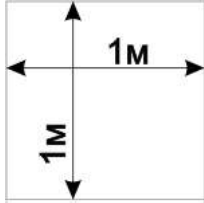



2 этаж / Площадь 21,0 кв.м / Высота 1,59 м

Сфера 7800

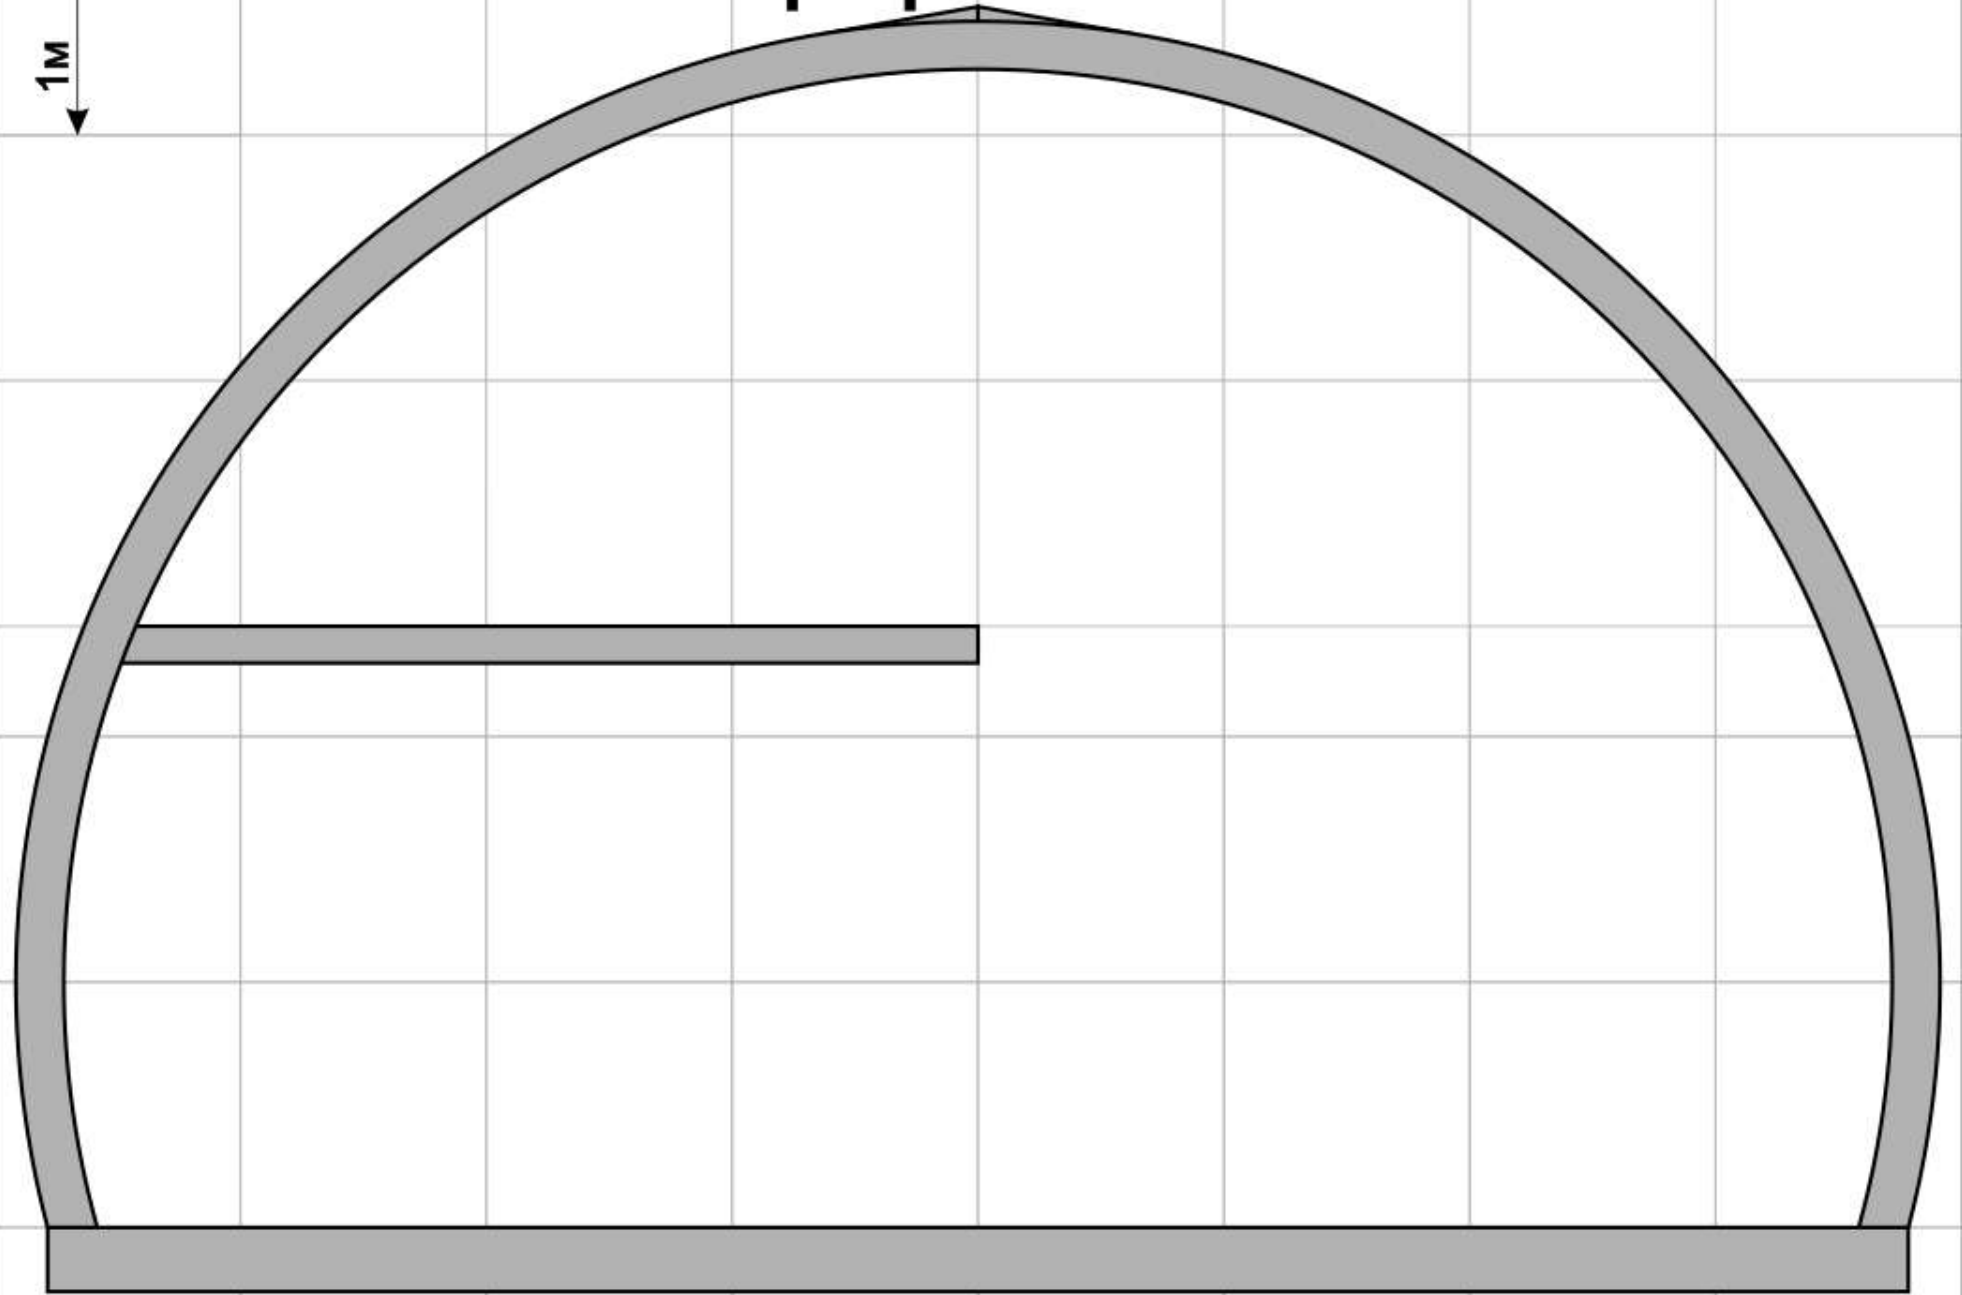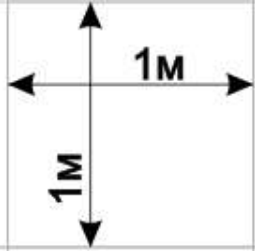



Общая площадь 76,1 кв.м / Высота 4,92 м

Сфера 7800

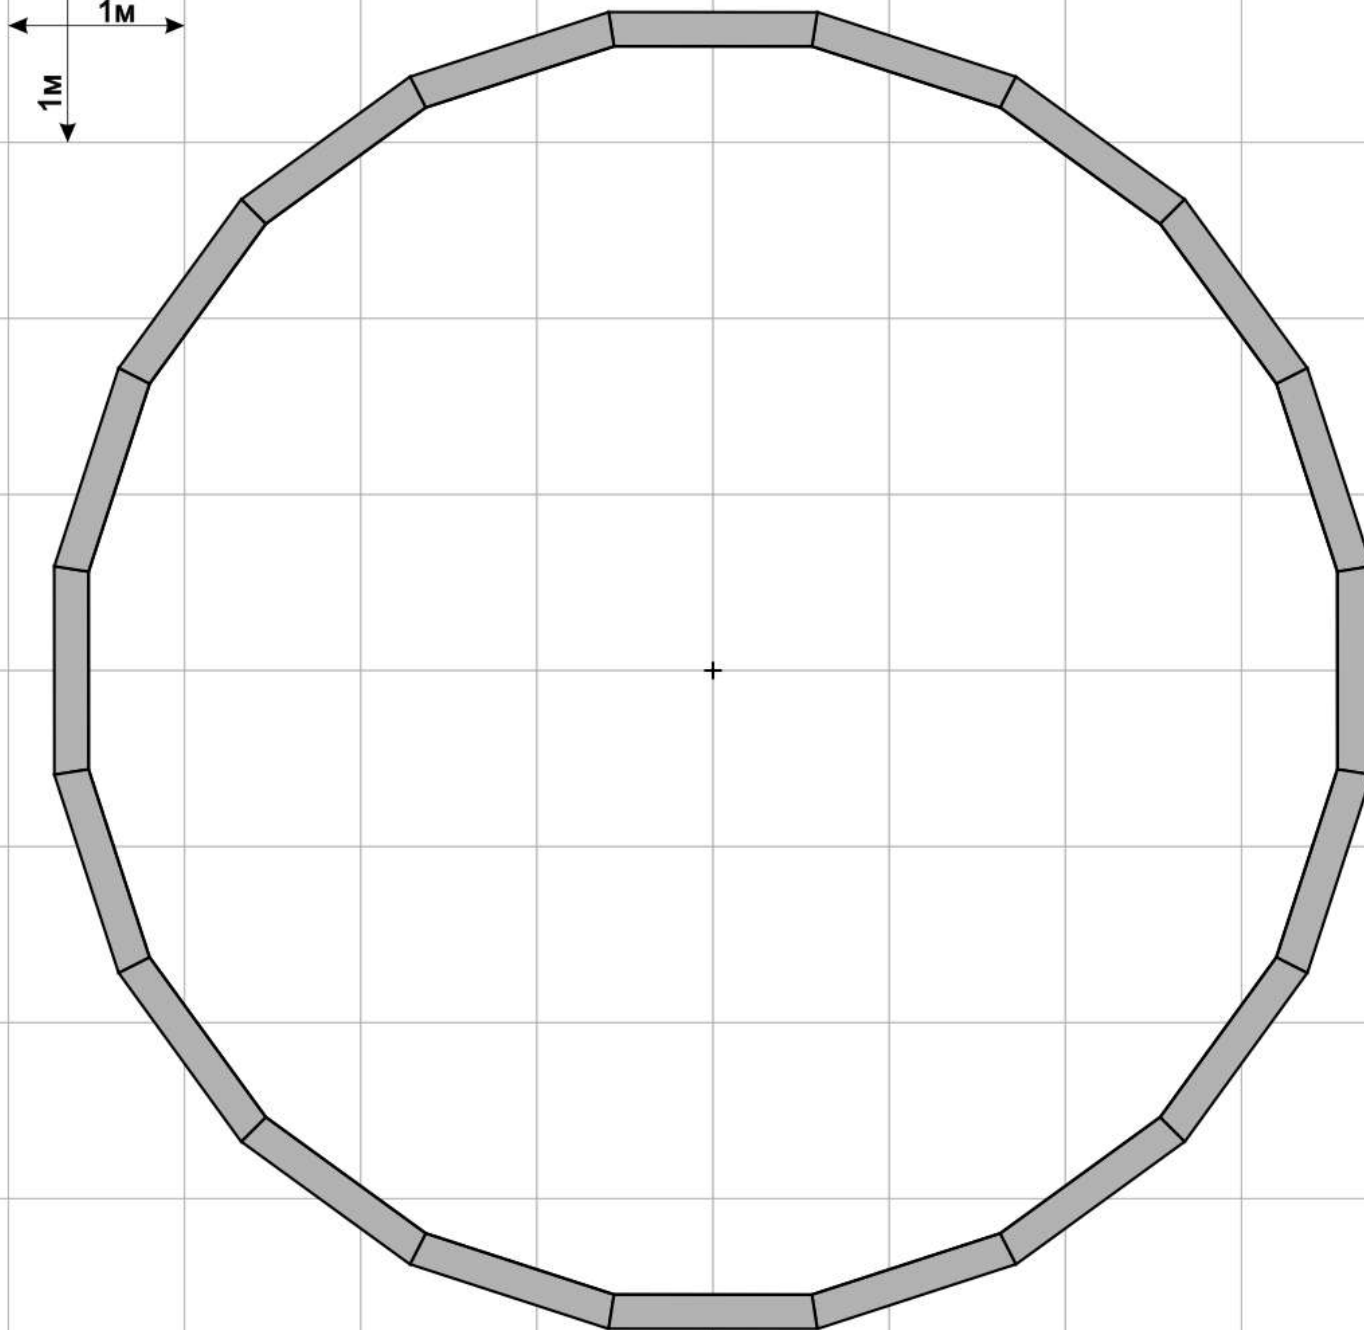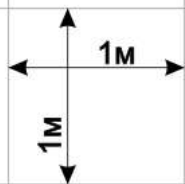



1 этаж / Площадь 39,8 кв.м / Высота 2,3 м

Сфера 7800

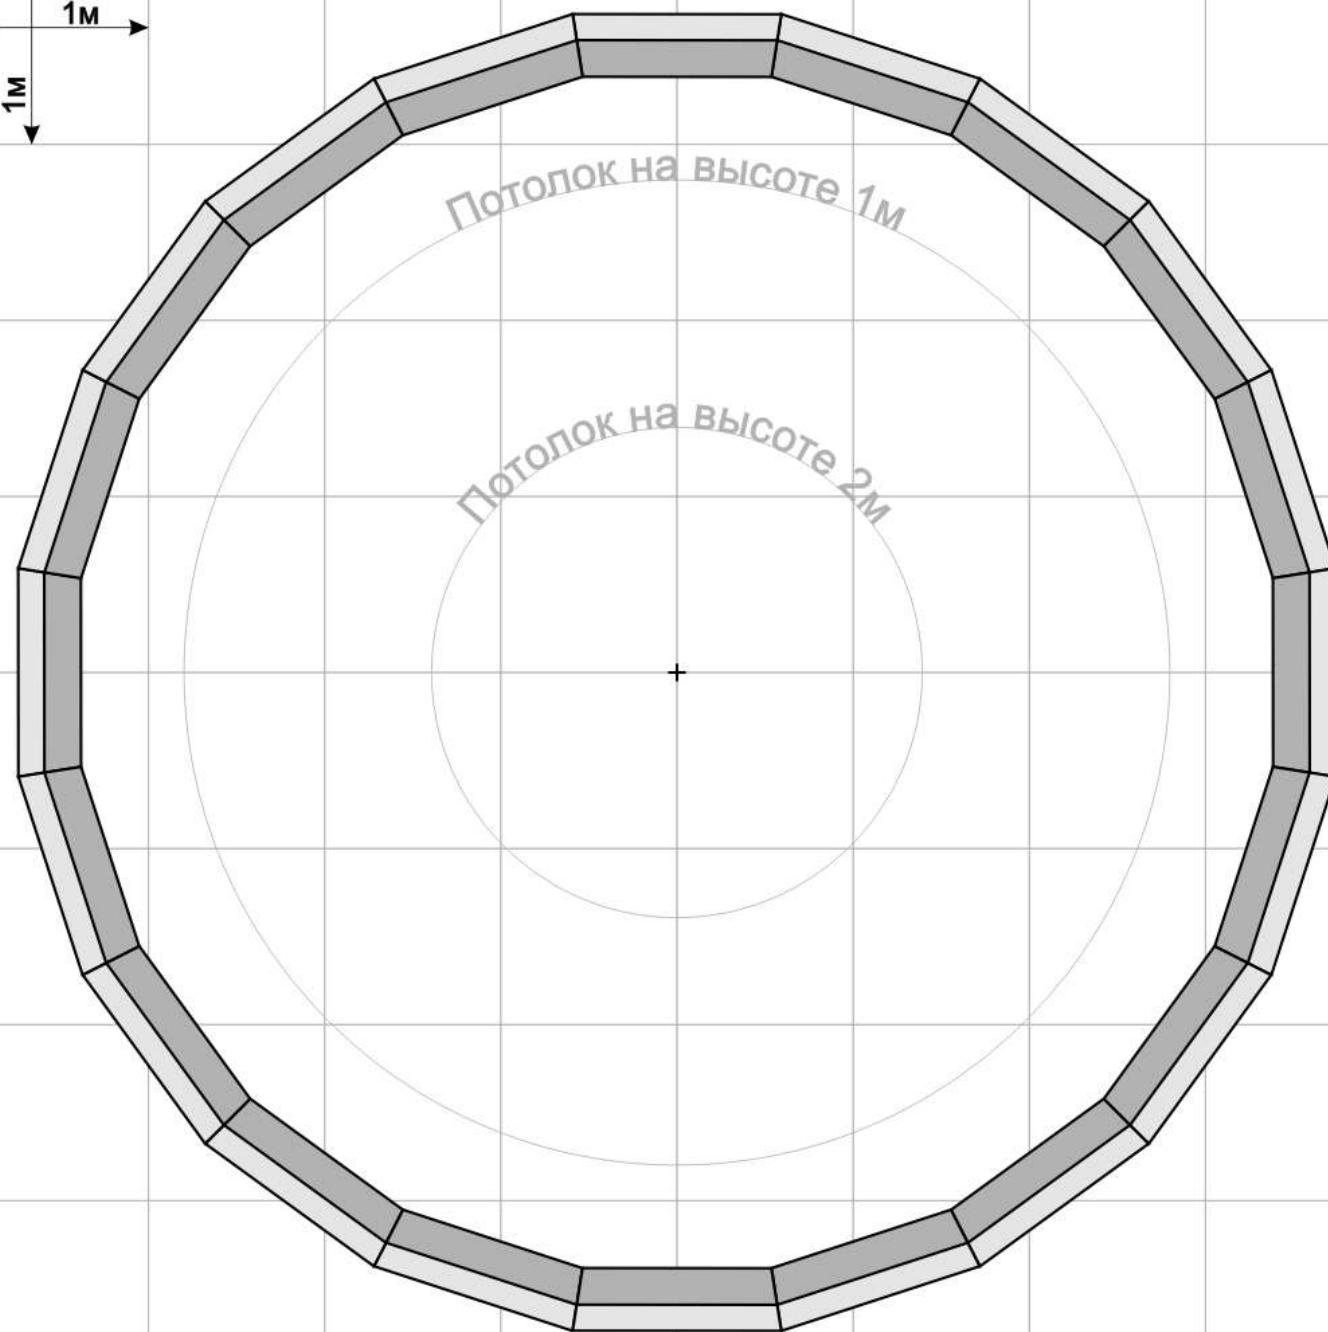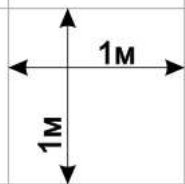


2 этаж / Площадь 36,3 кв.м / Высота 2,26 м

Сфера 9400

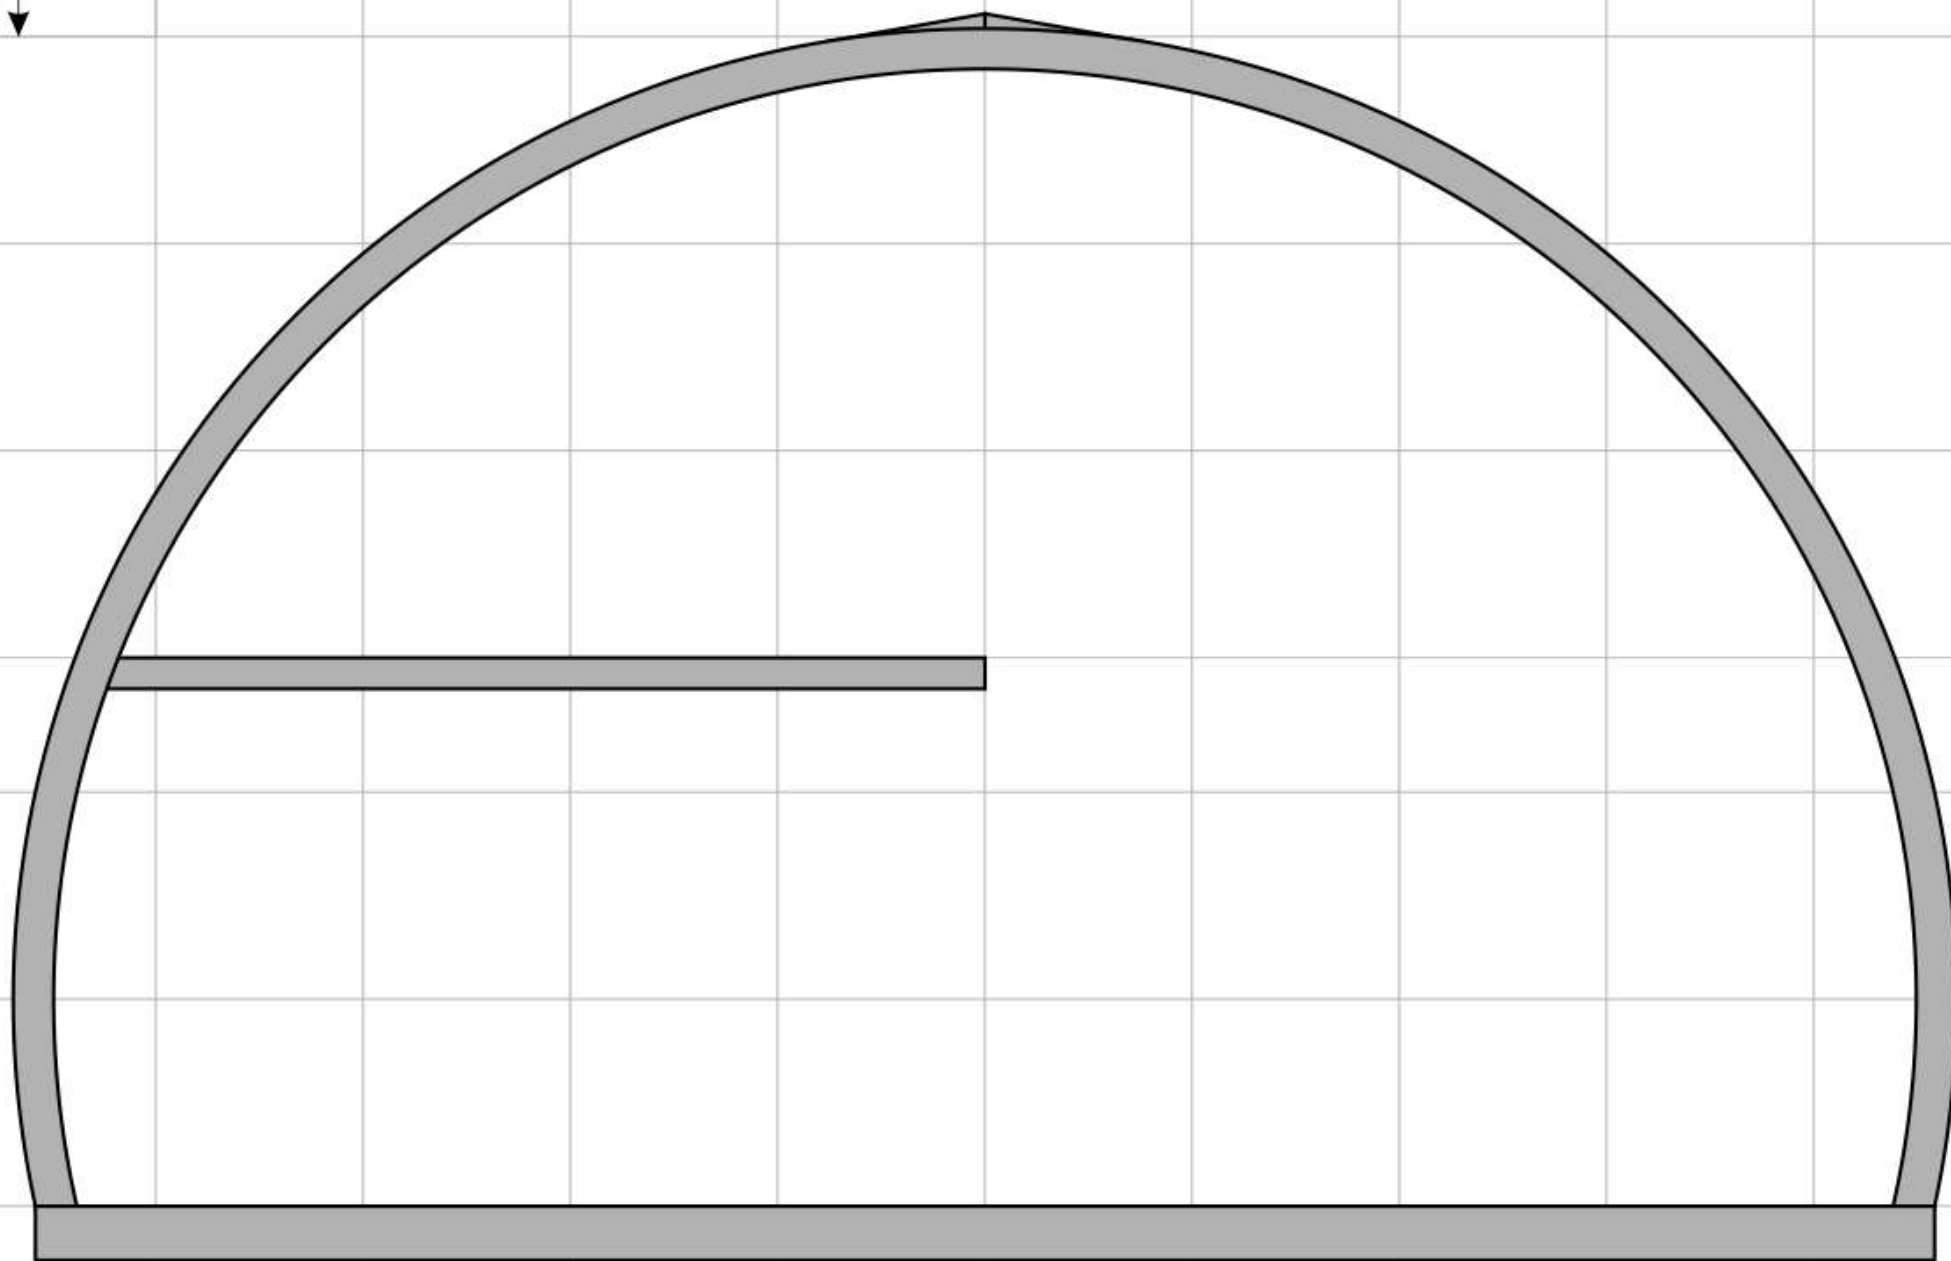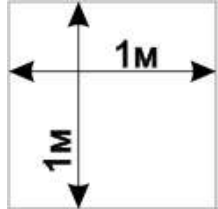



Общая площадь 114,1 кв.м / Высота 5,69 м

Сфера 9400

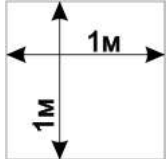



1 этаж / Площадь 59,8 кв.м / Высота 2,5 м

Сфера 9400

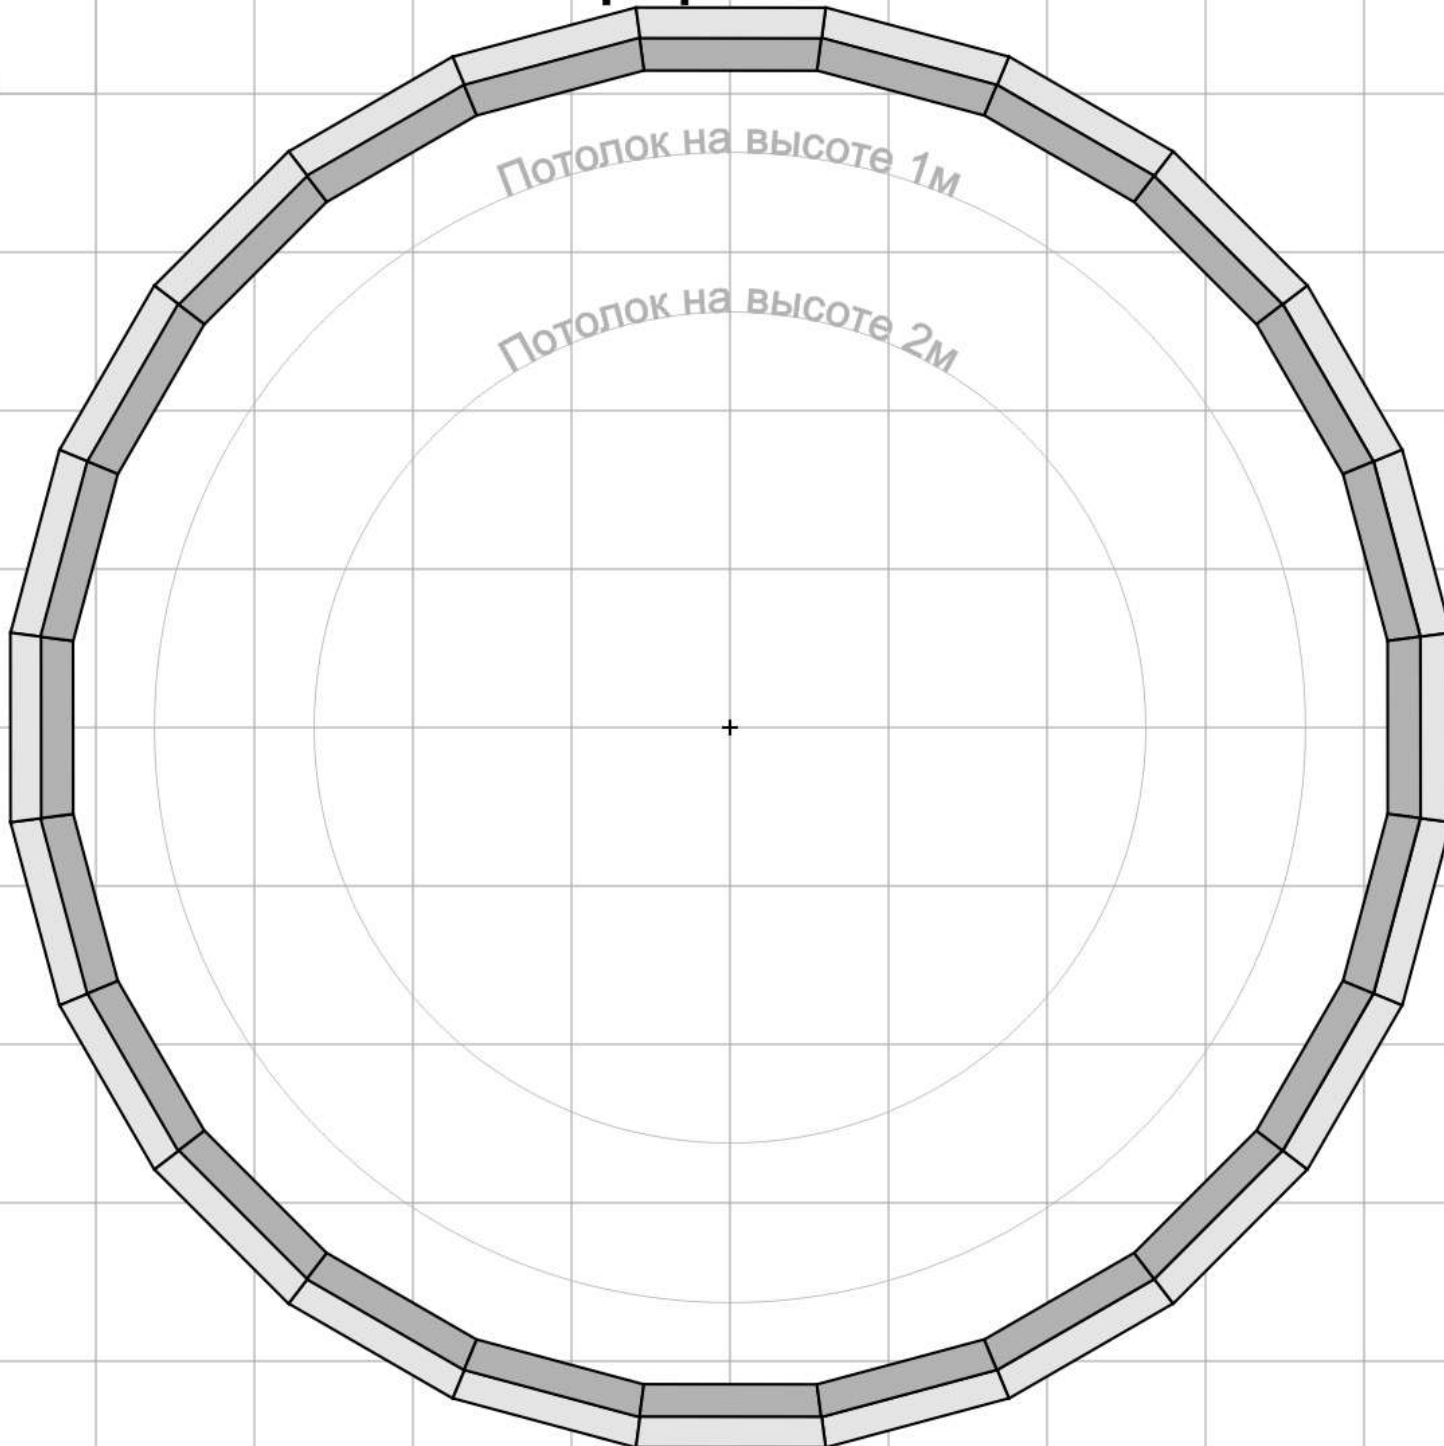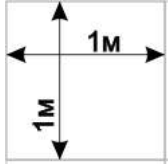



2 этаж / Площадь 54,3 кв.м / Высота 2,8 м

Сфера 11000

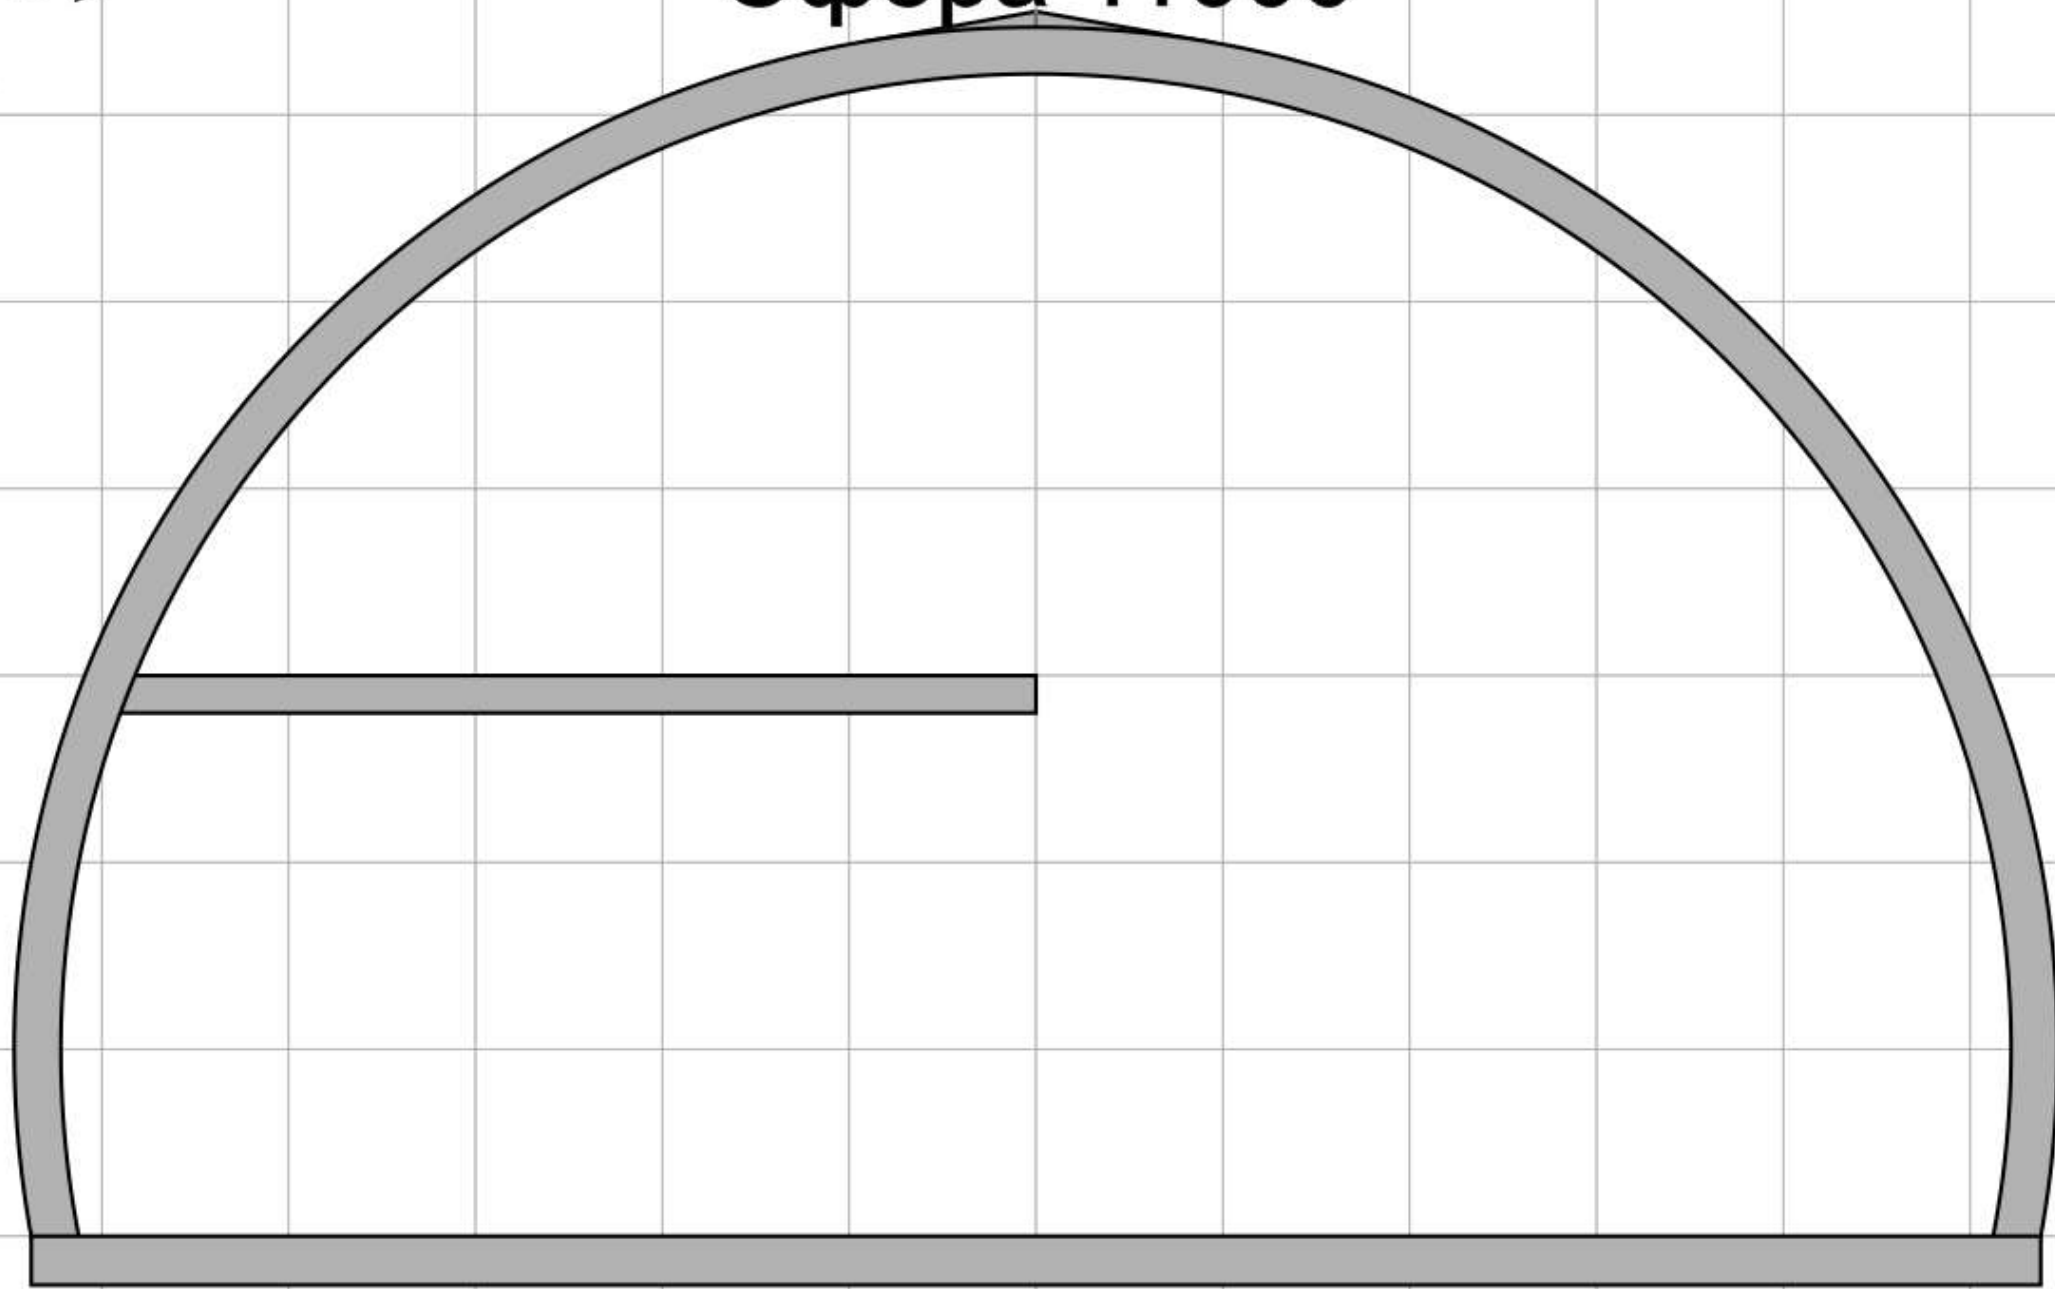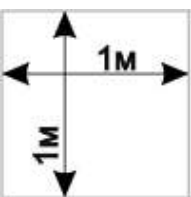



Общая площадь 154,4 кв.м / Высота 6,47 м

Сфера 11000

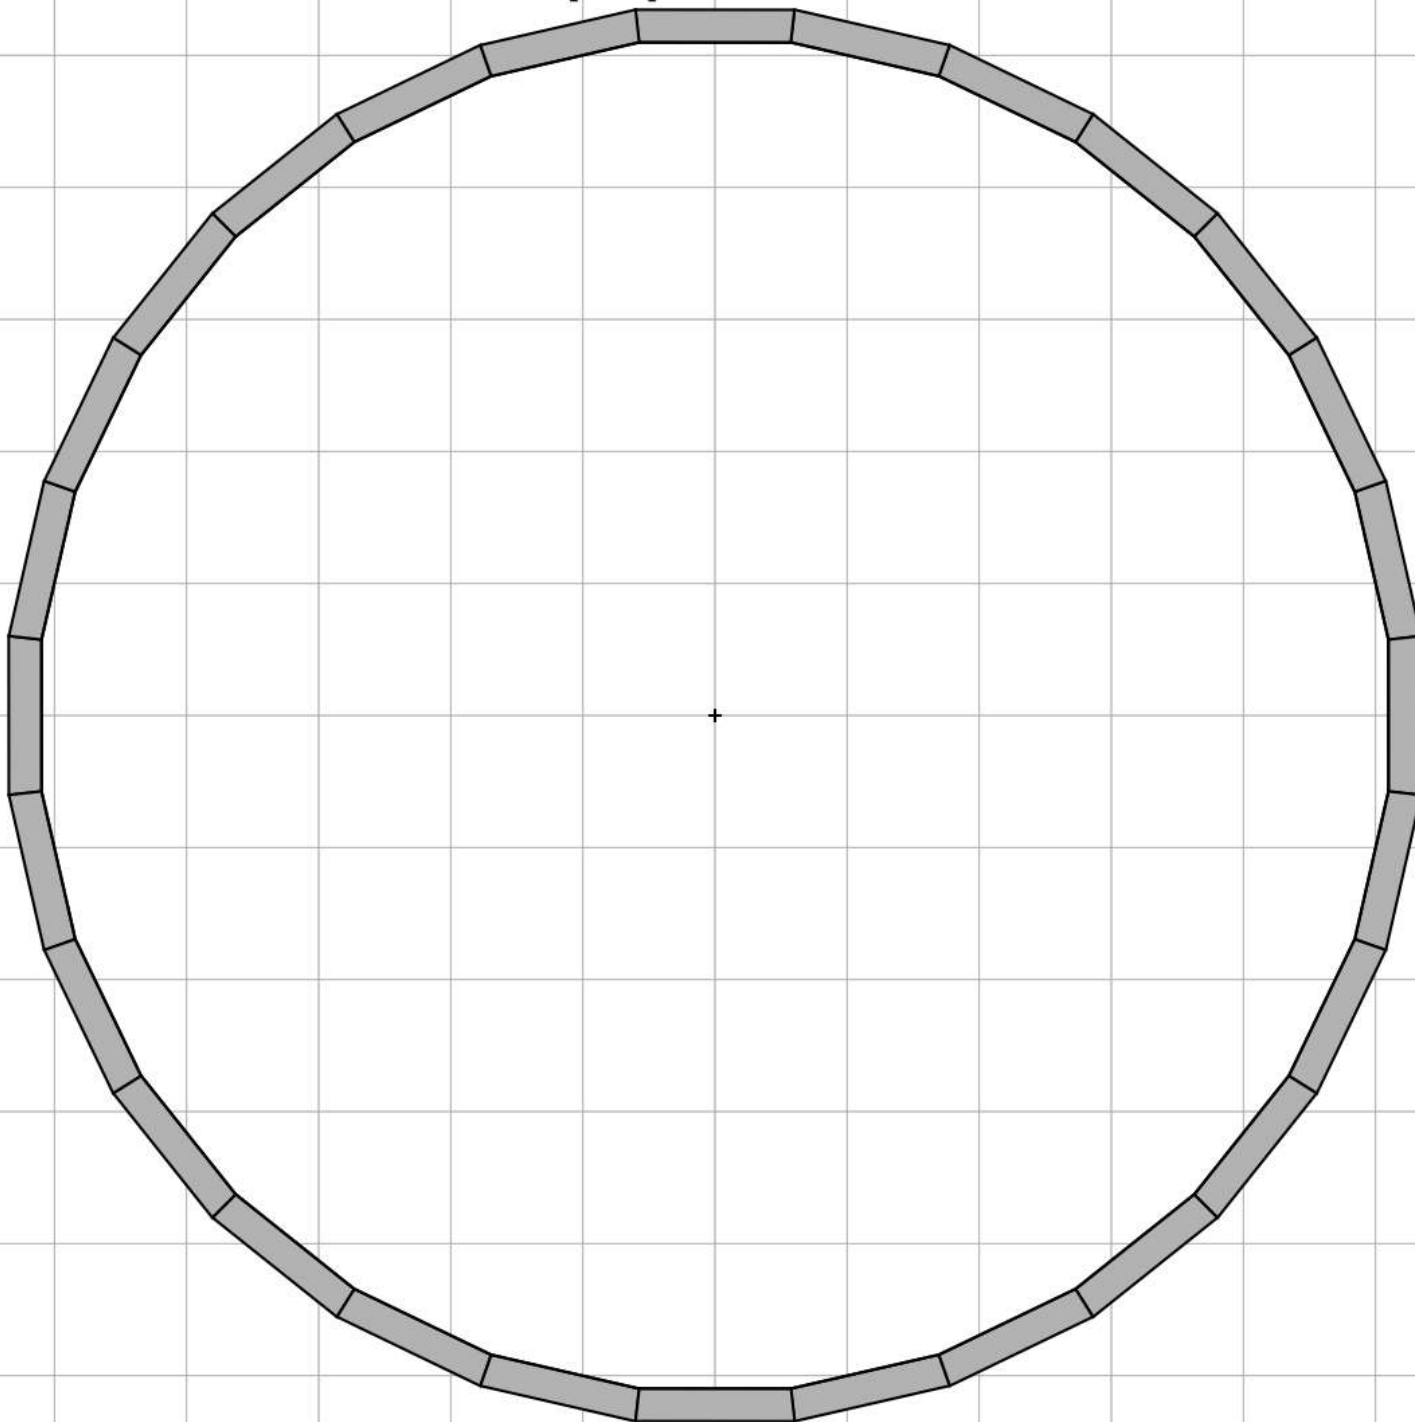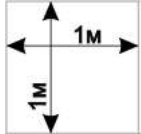



1 этаж / Площадь 82 кв.м / Высота 2,8 м

Сфера 11000

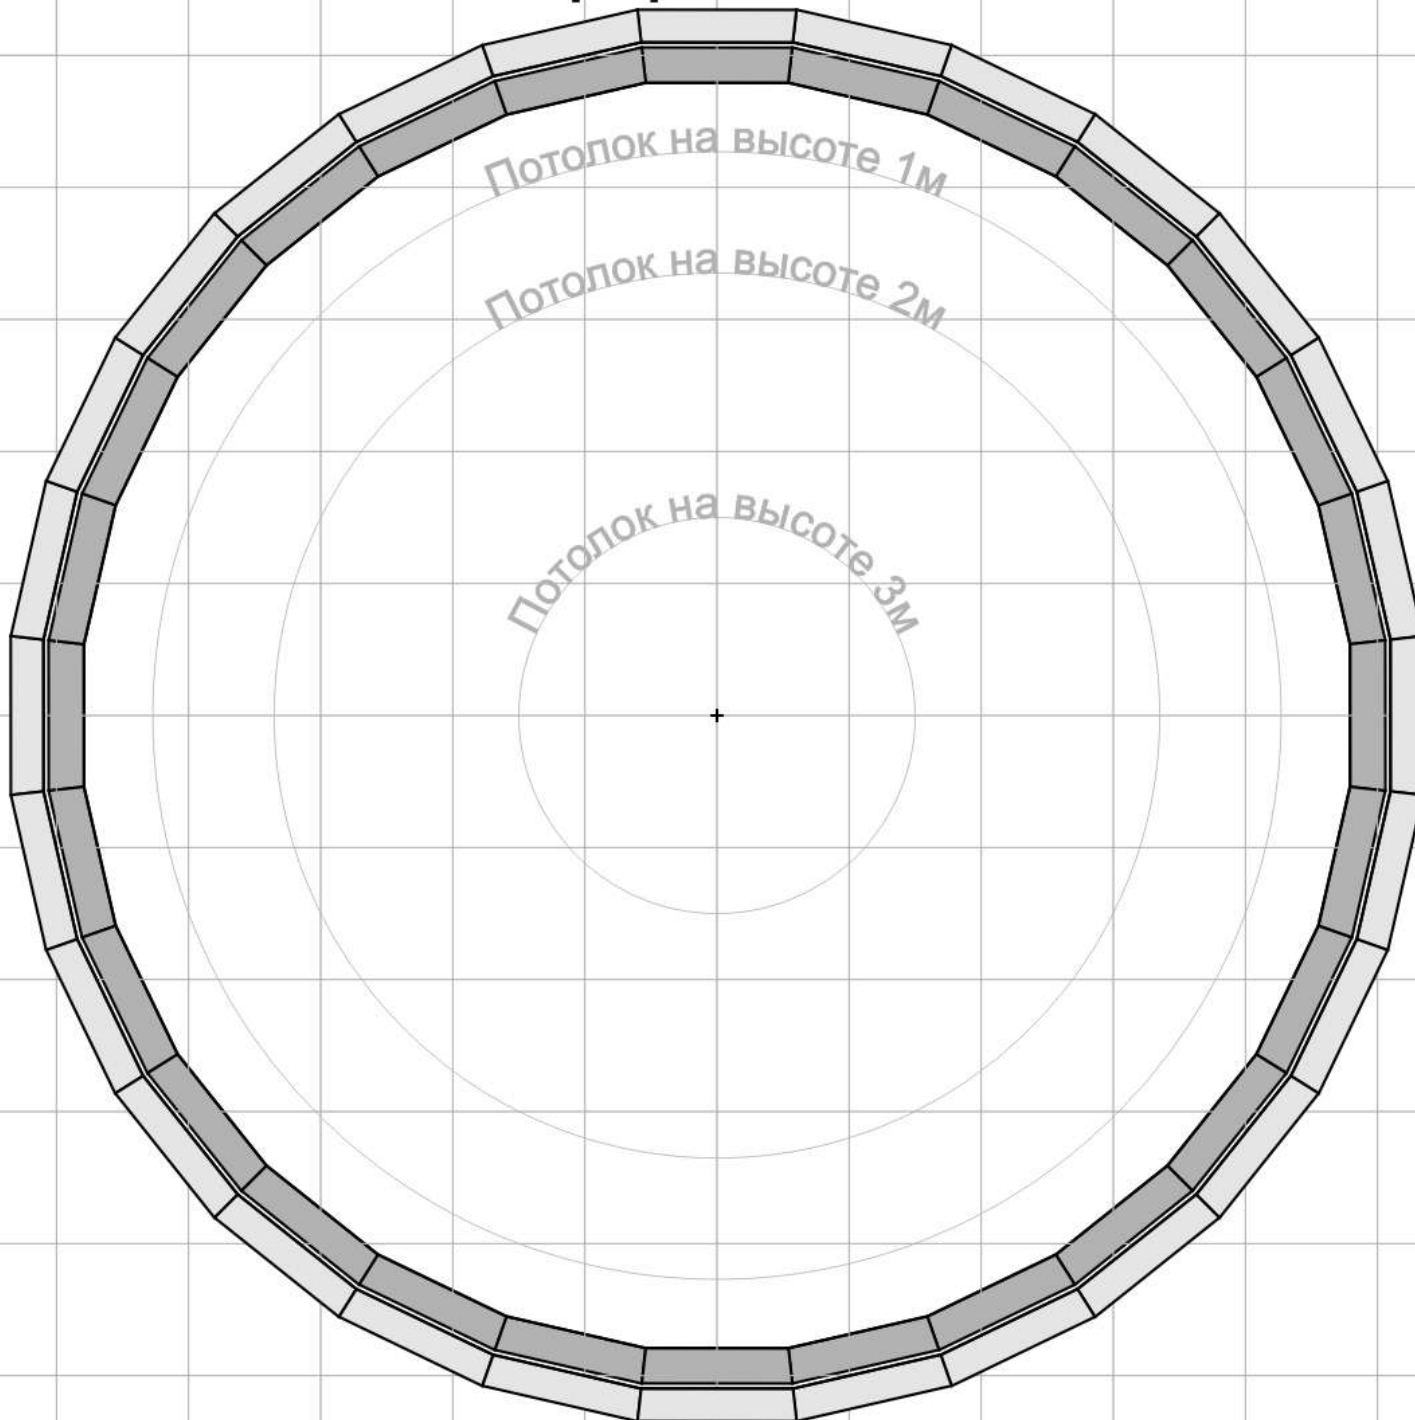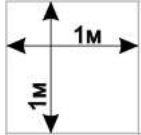



2 этаж / Площадь 72,4 кв.м / Высота 3,2 м

Сфера 12500

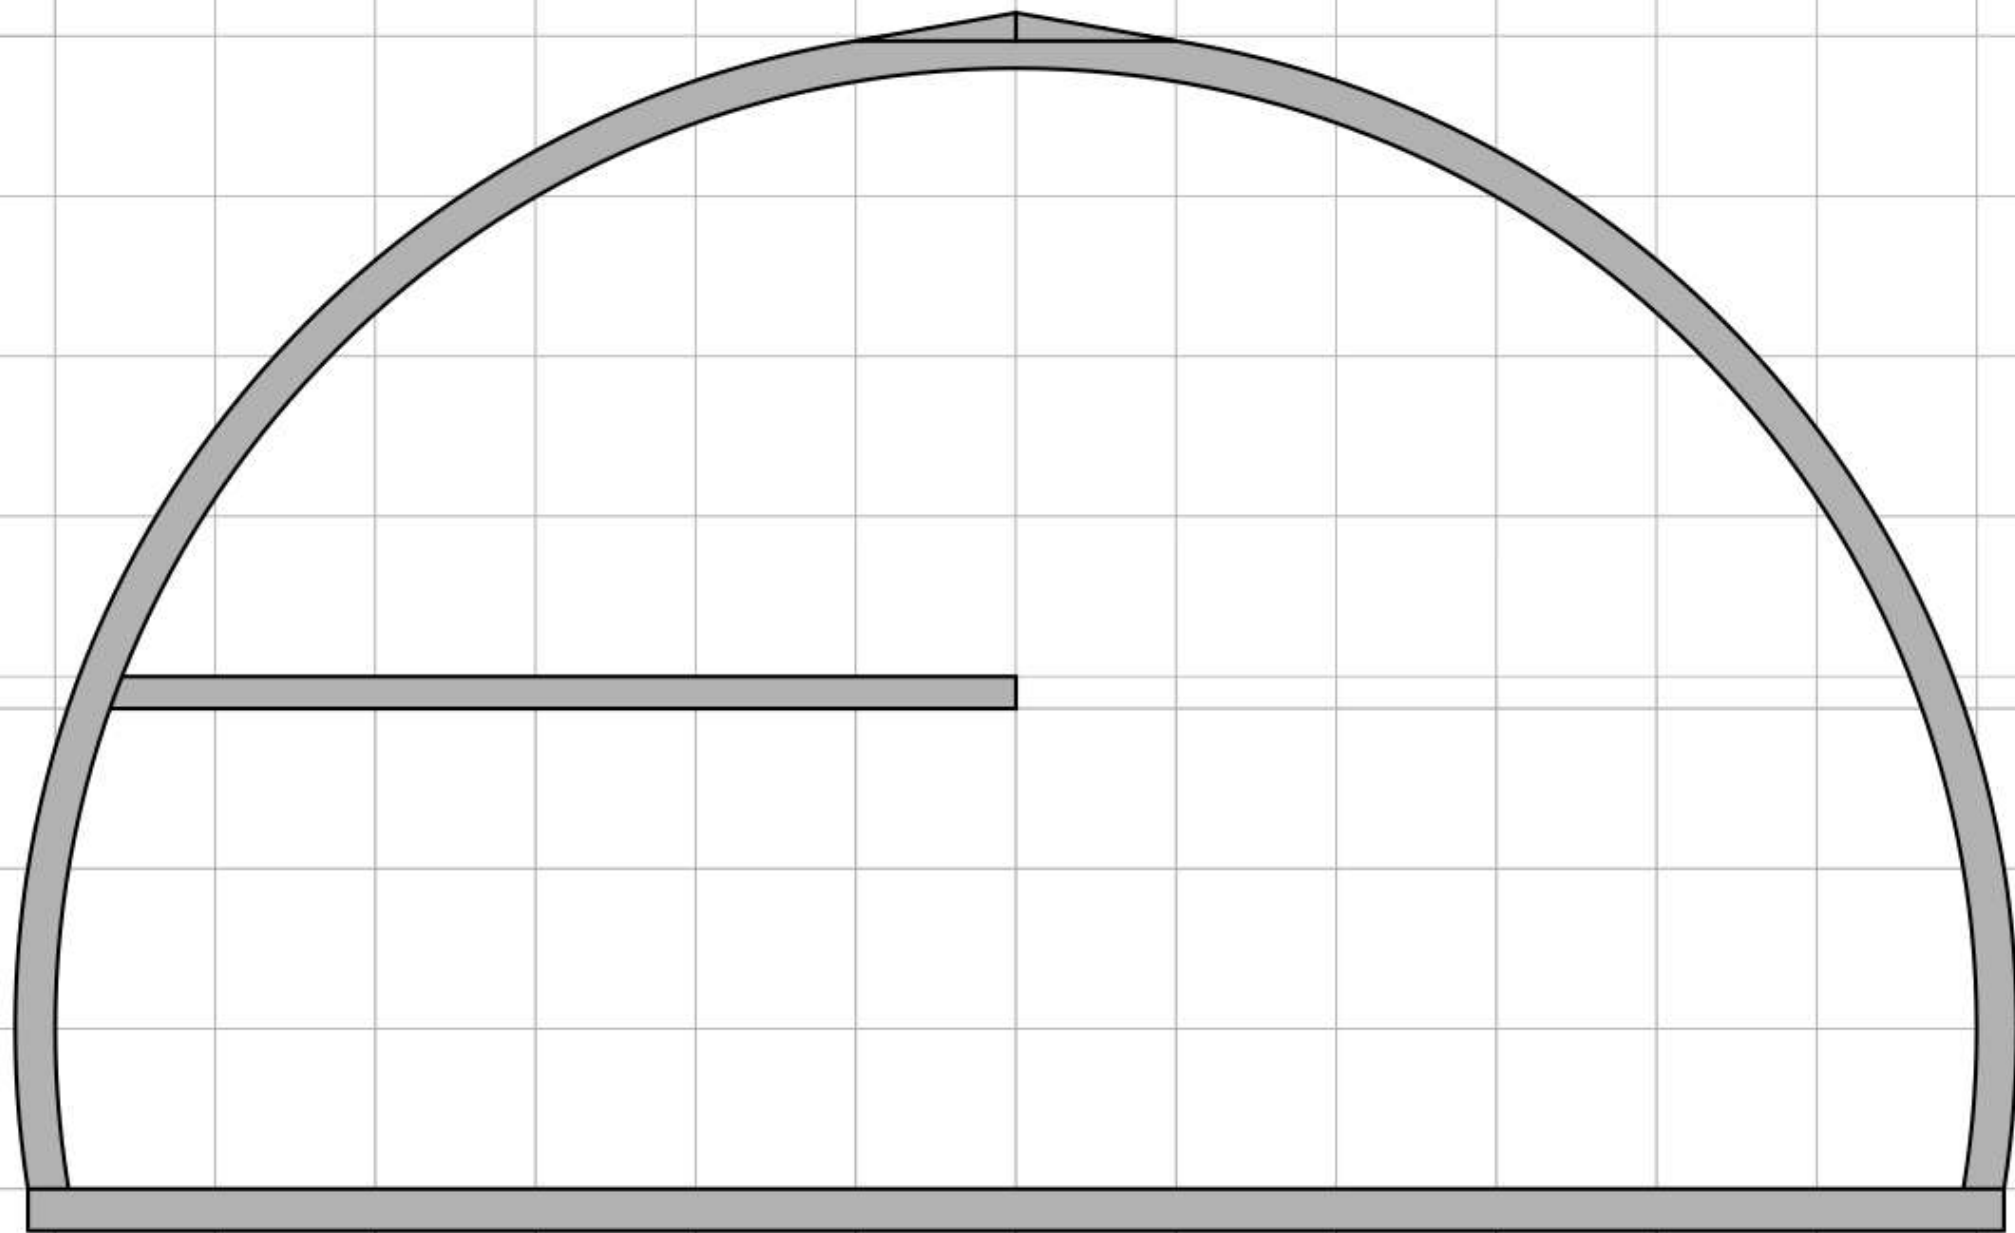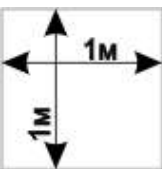



Общая площадь 206,8 кв.м / Высота 7,25 м

Сфера 12500

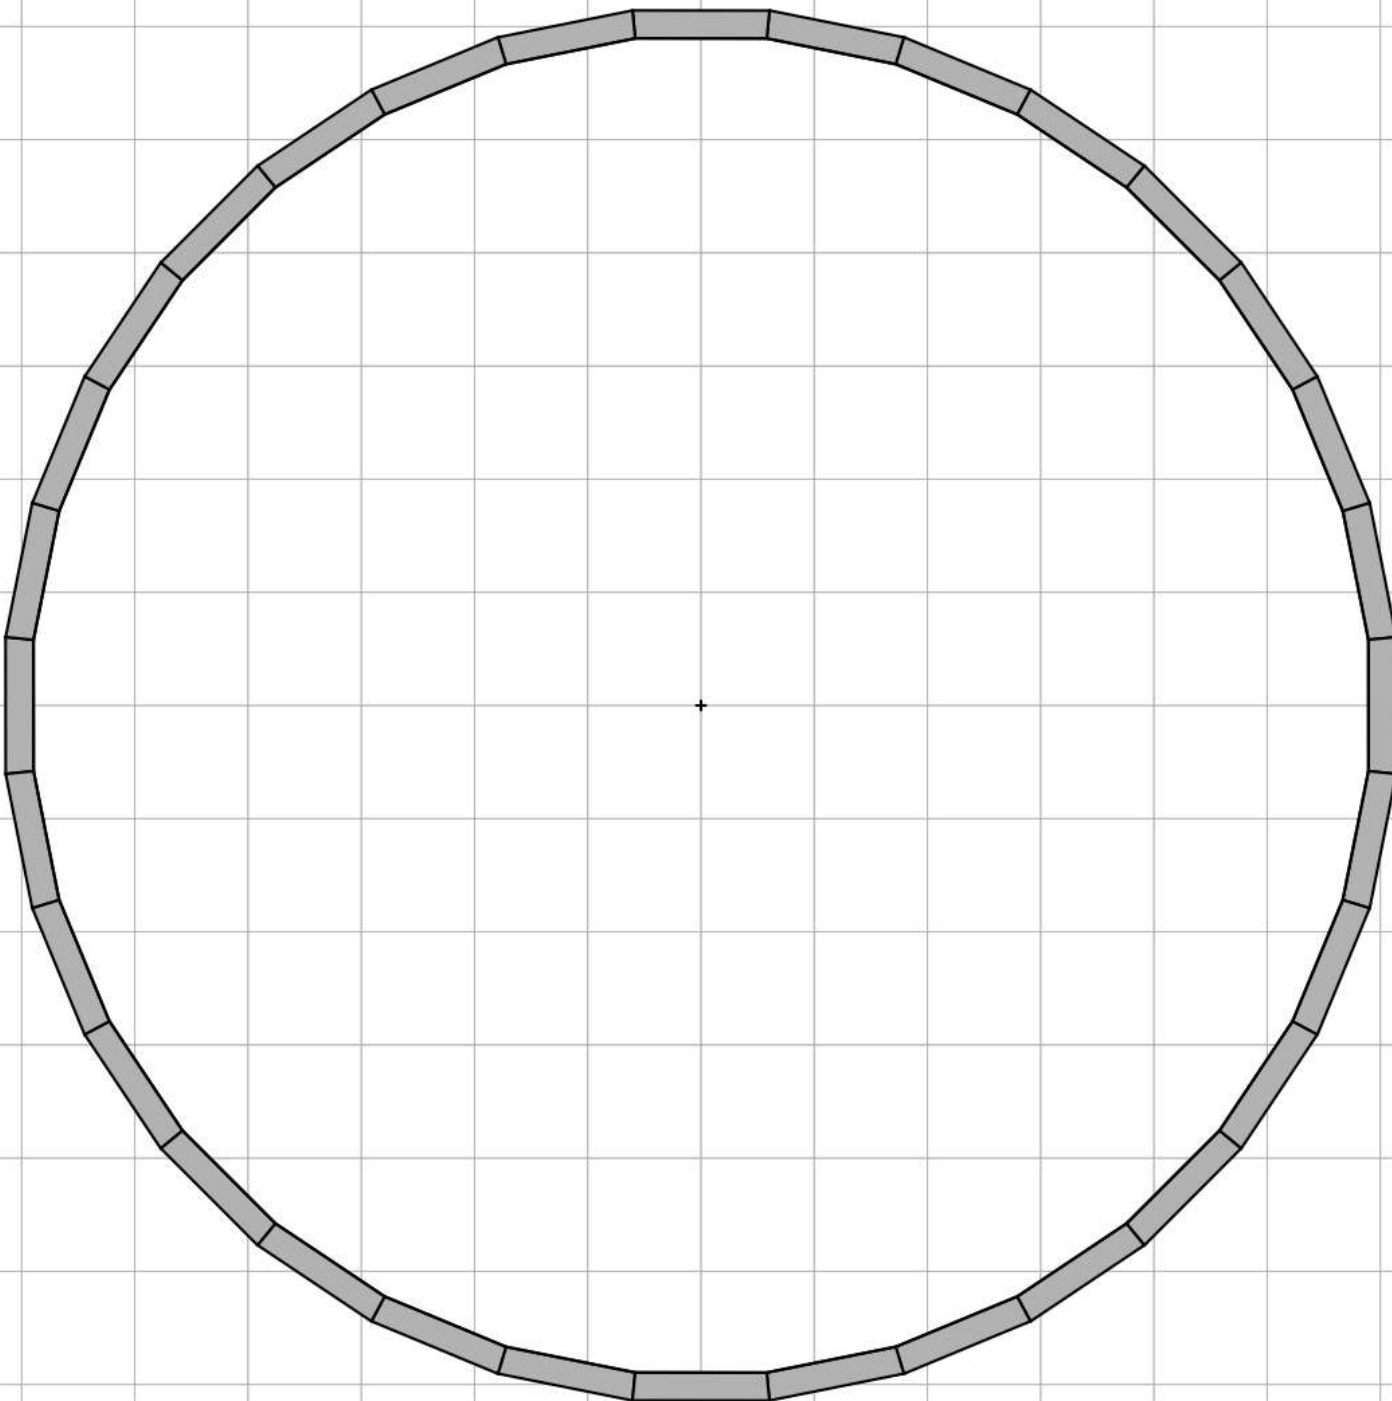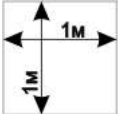


1 этаж / Площадь 109,5 кв.м / Высота 3 м


Сфера 12500

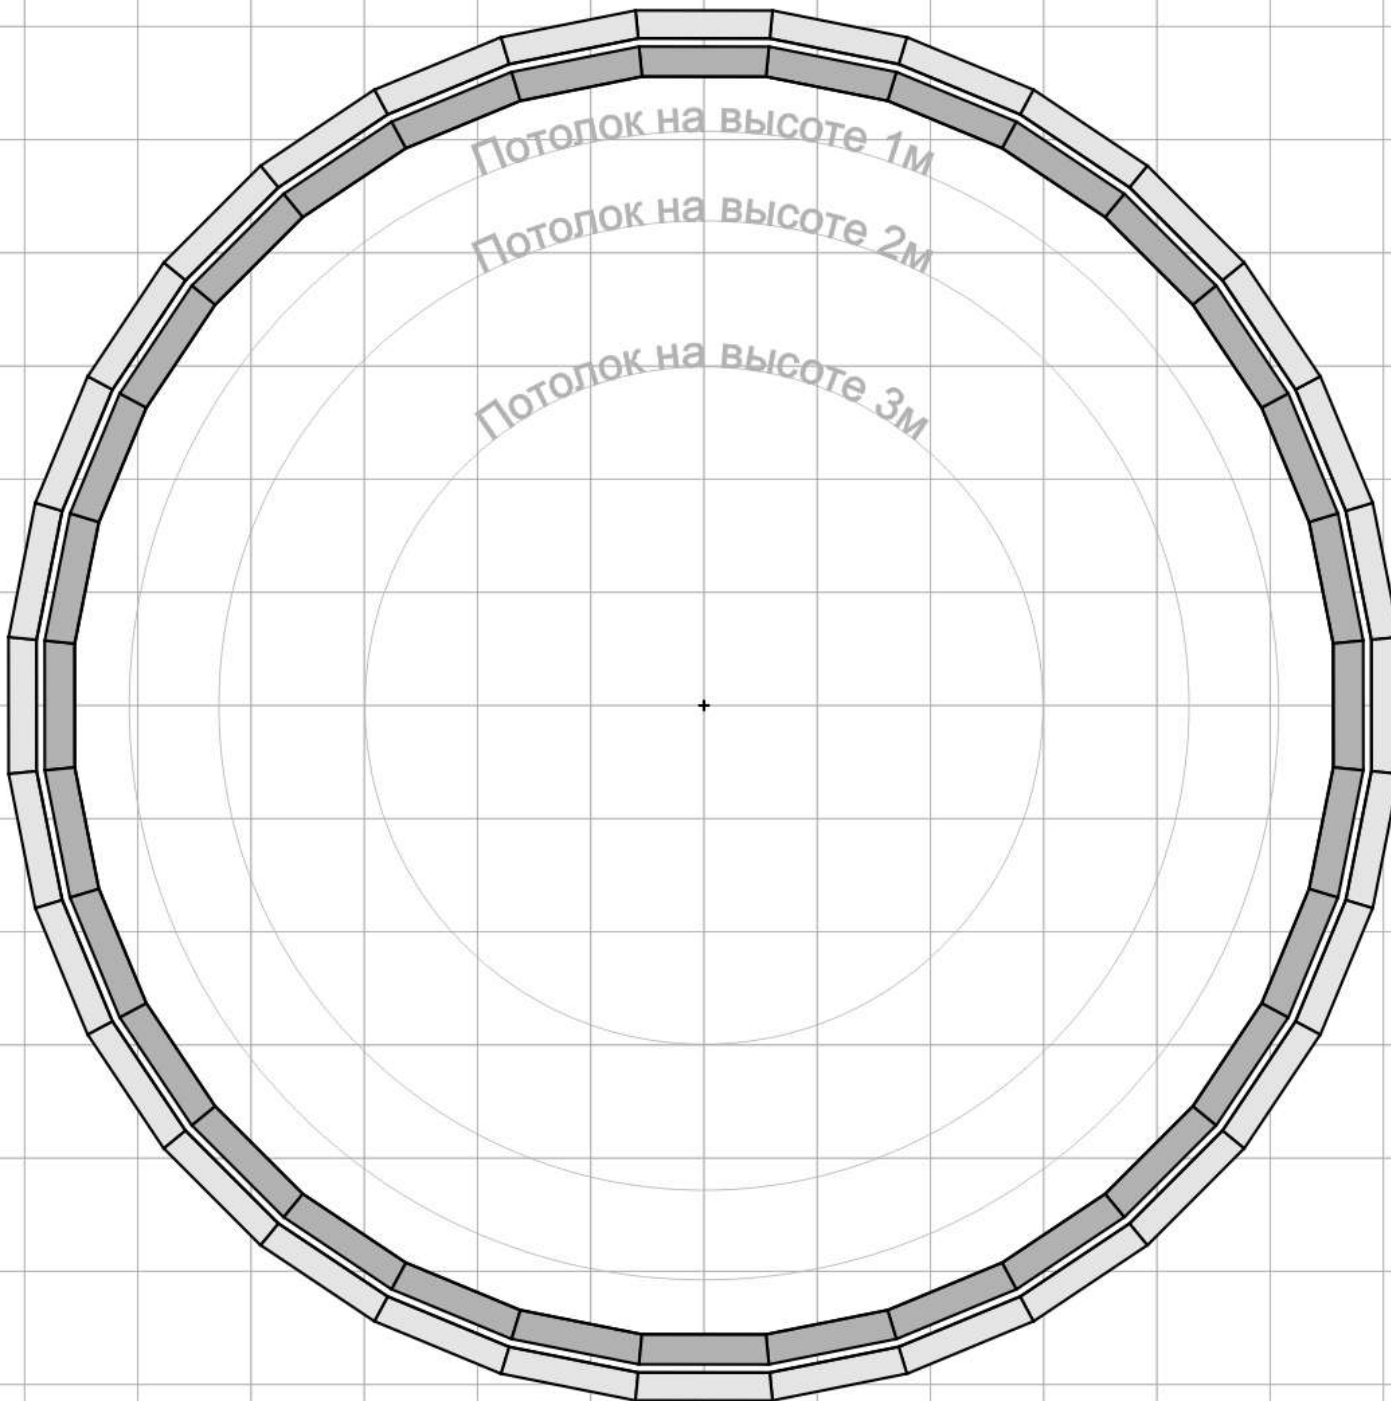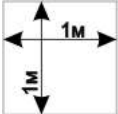

2 этаж / Площадь 97,3 кв.м / Высота 3,8 м


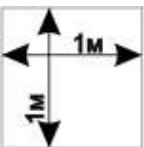


Сфера 14000

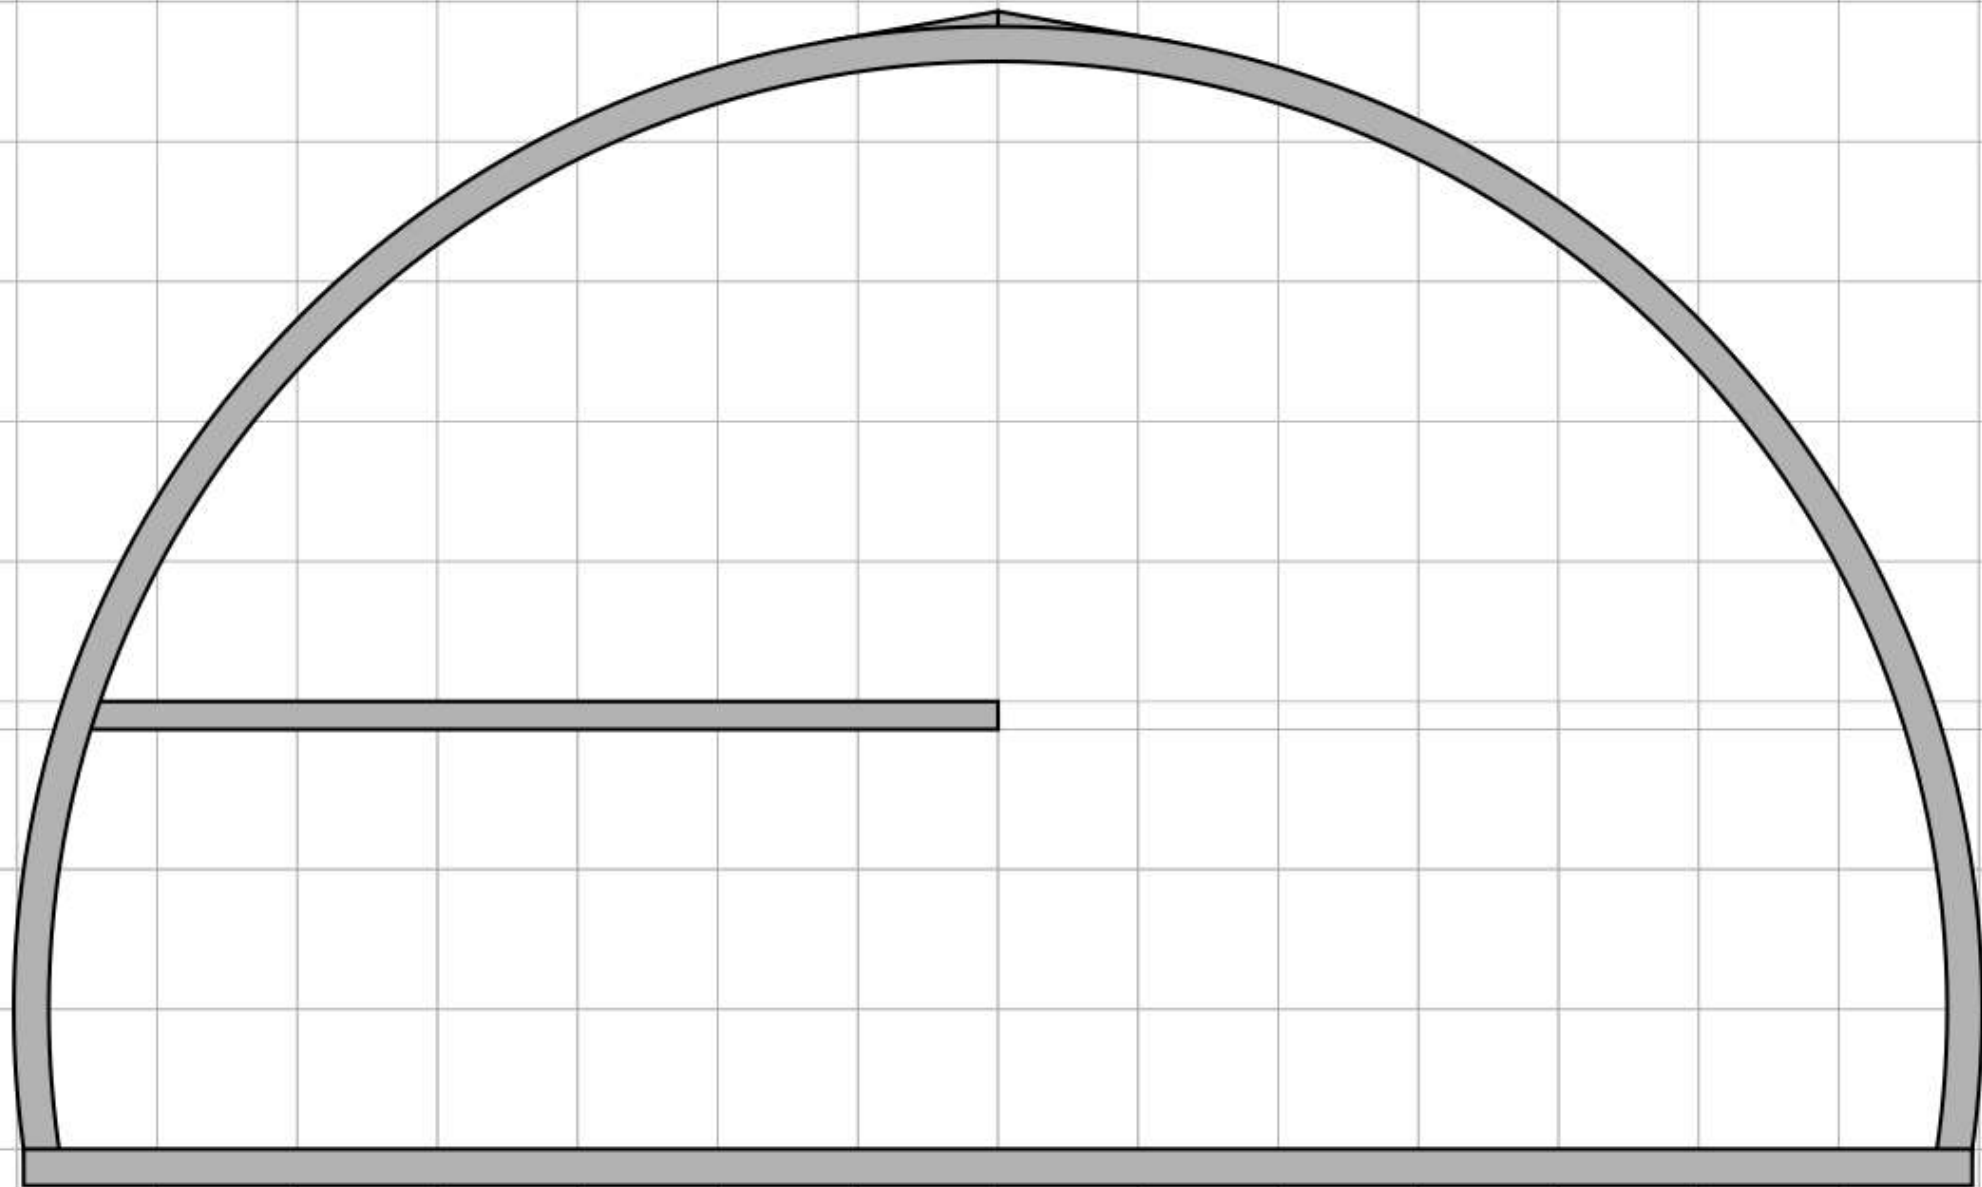



Общая площадь 269,1 кв.м / Высота 8,03 м

Сфера 14000

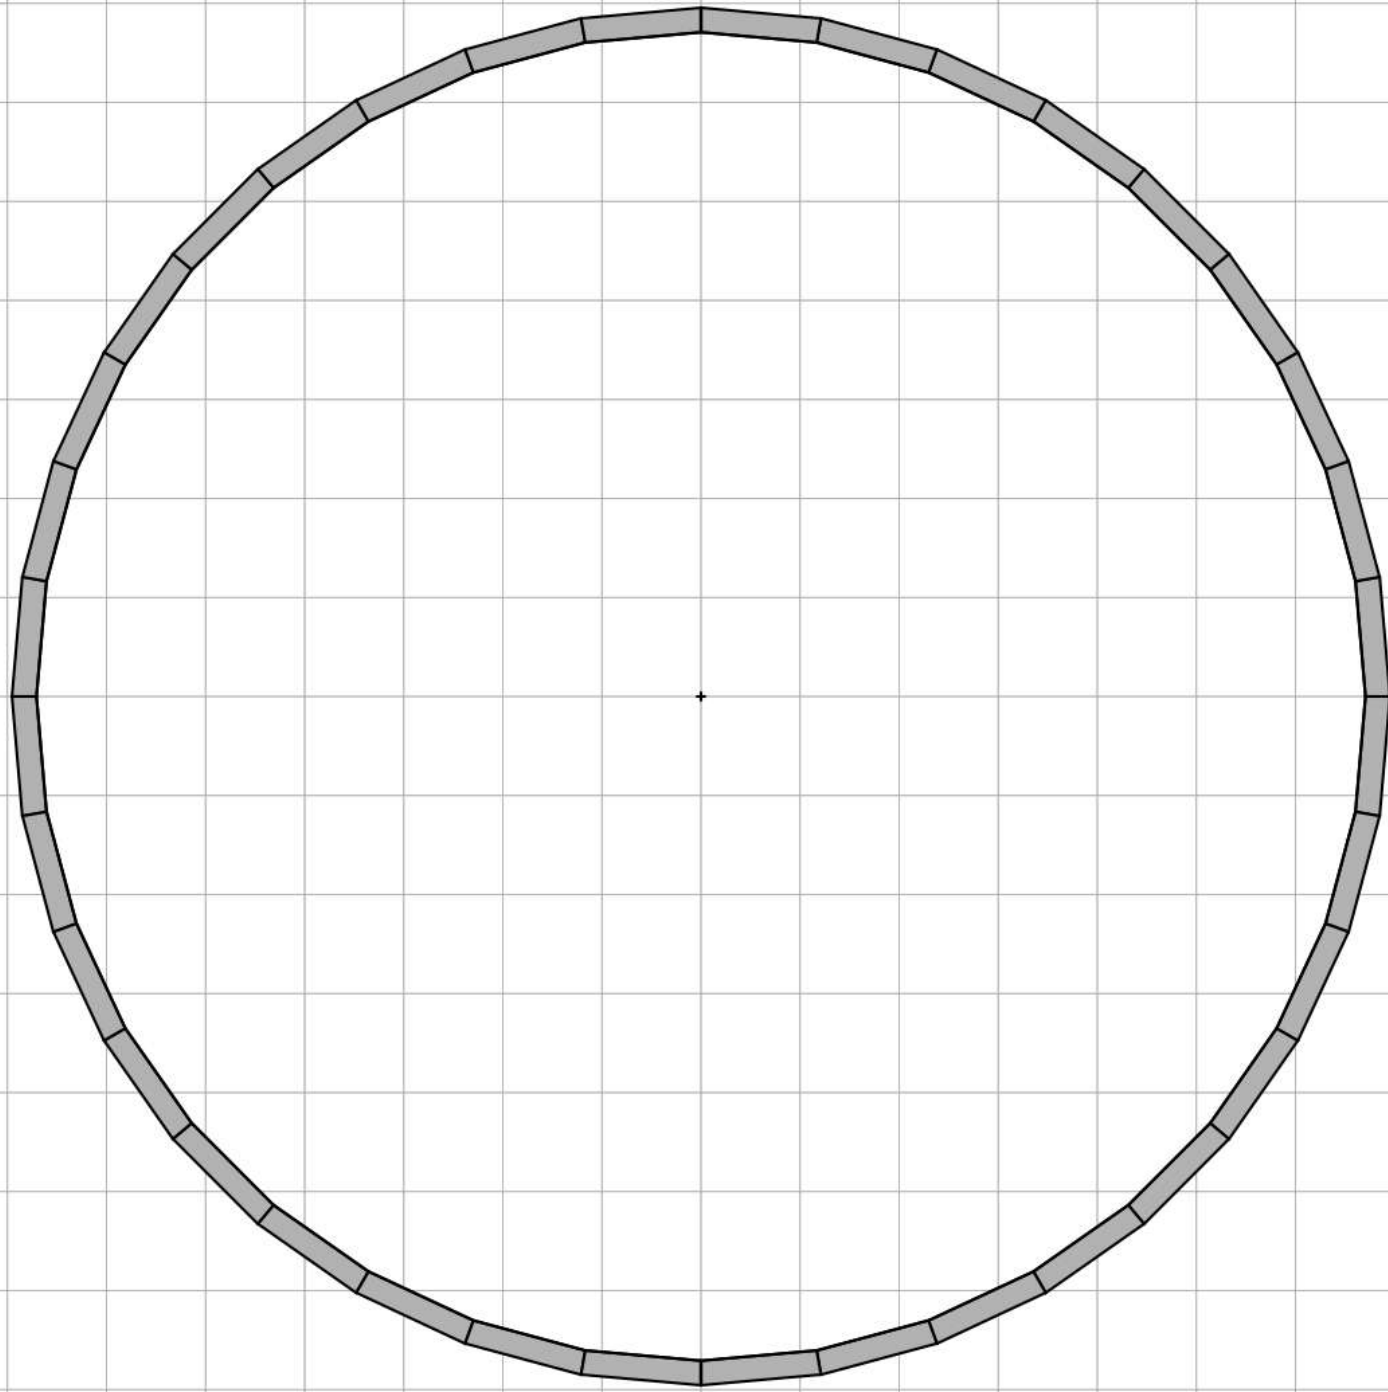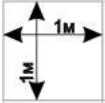

1 этаж / Площадь 140,6 кв.м / Высота 3 м

Сфера 14000

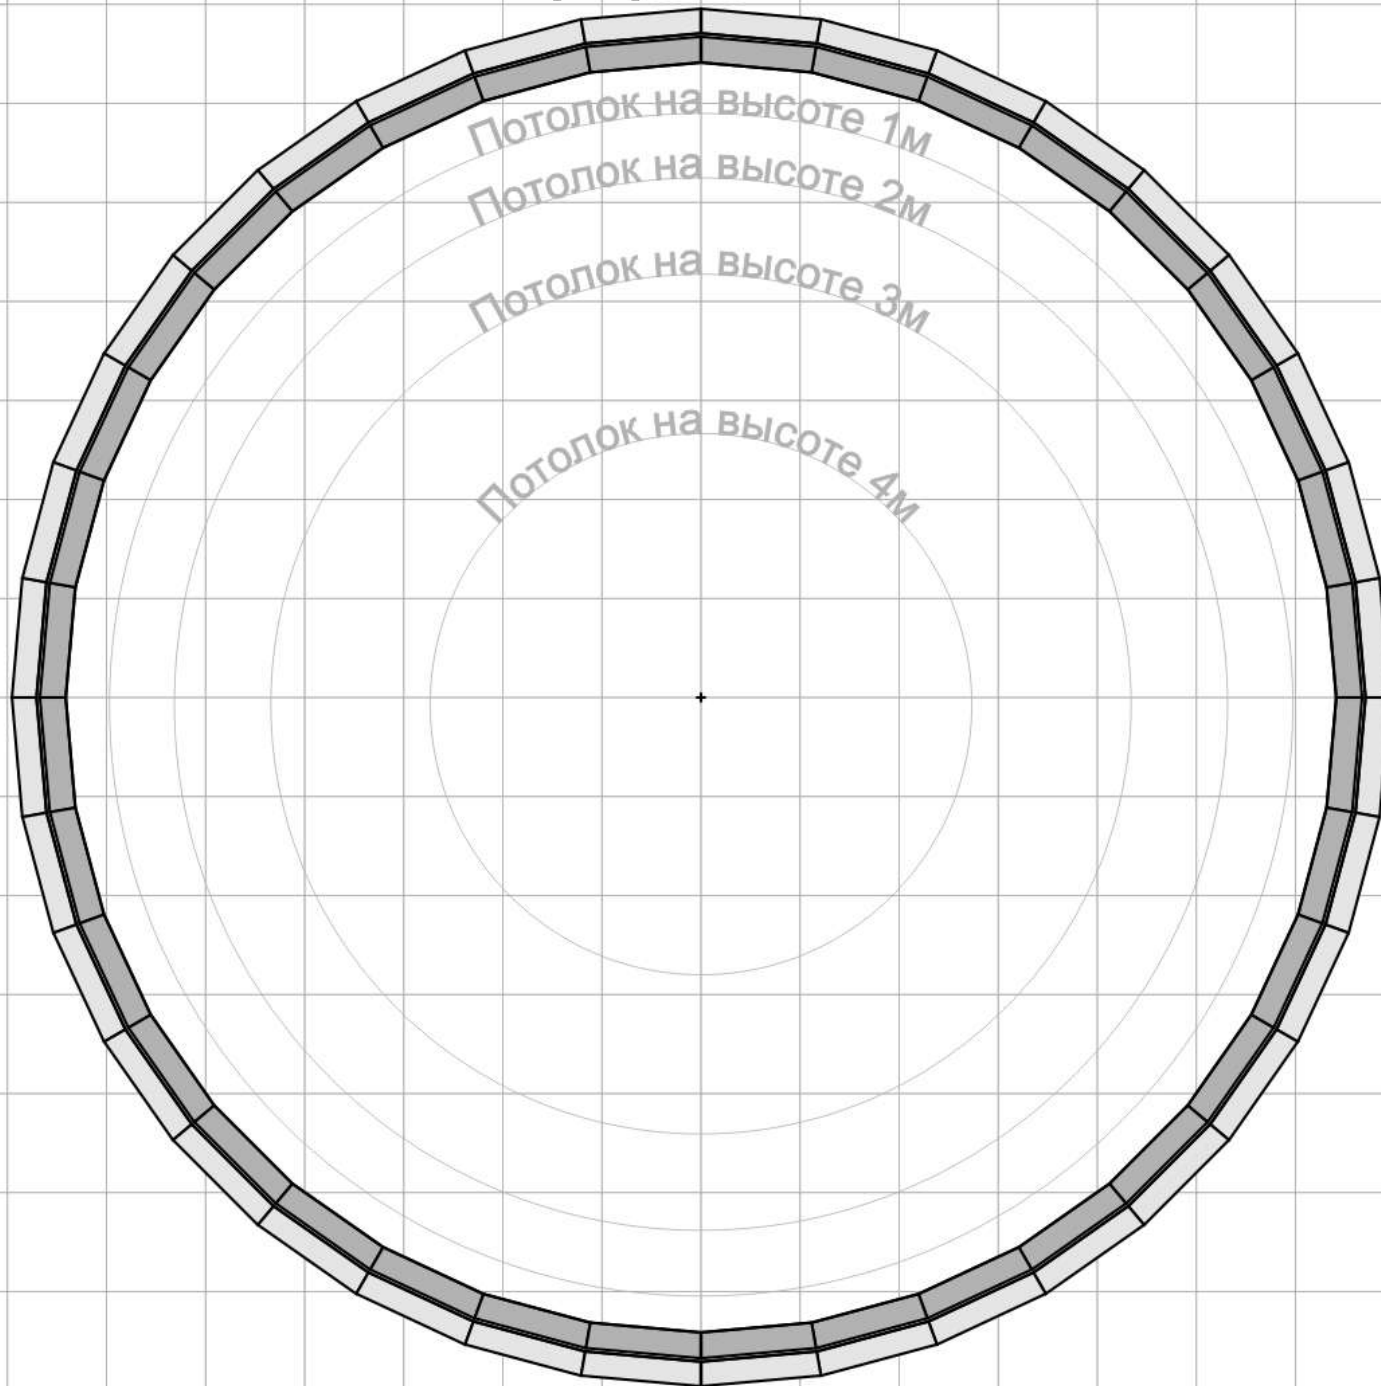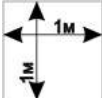

2 этаж / Площадь 128,5 кв.м / Высота 4,5 м